



PLANIMETRIA GENERALE SU ORTOFOTO DI DETTAGLIO

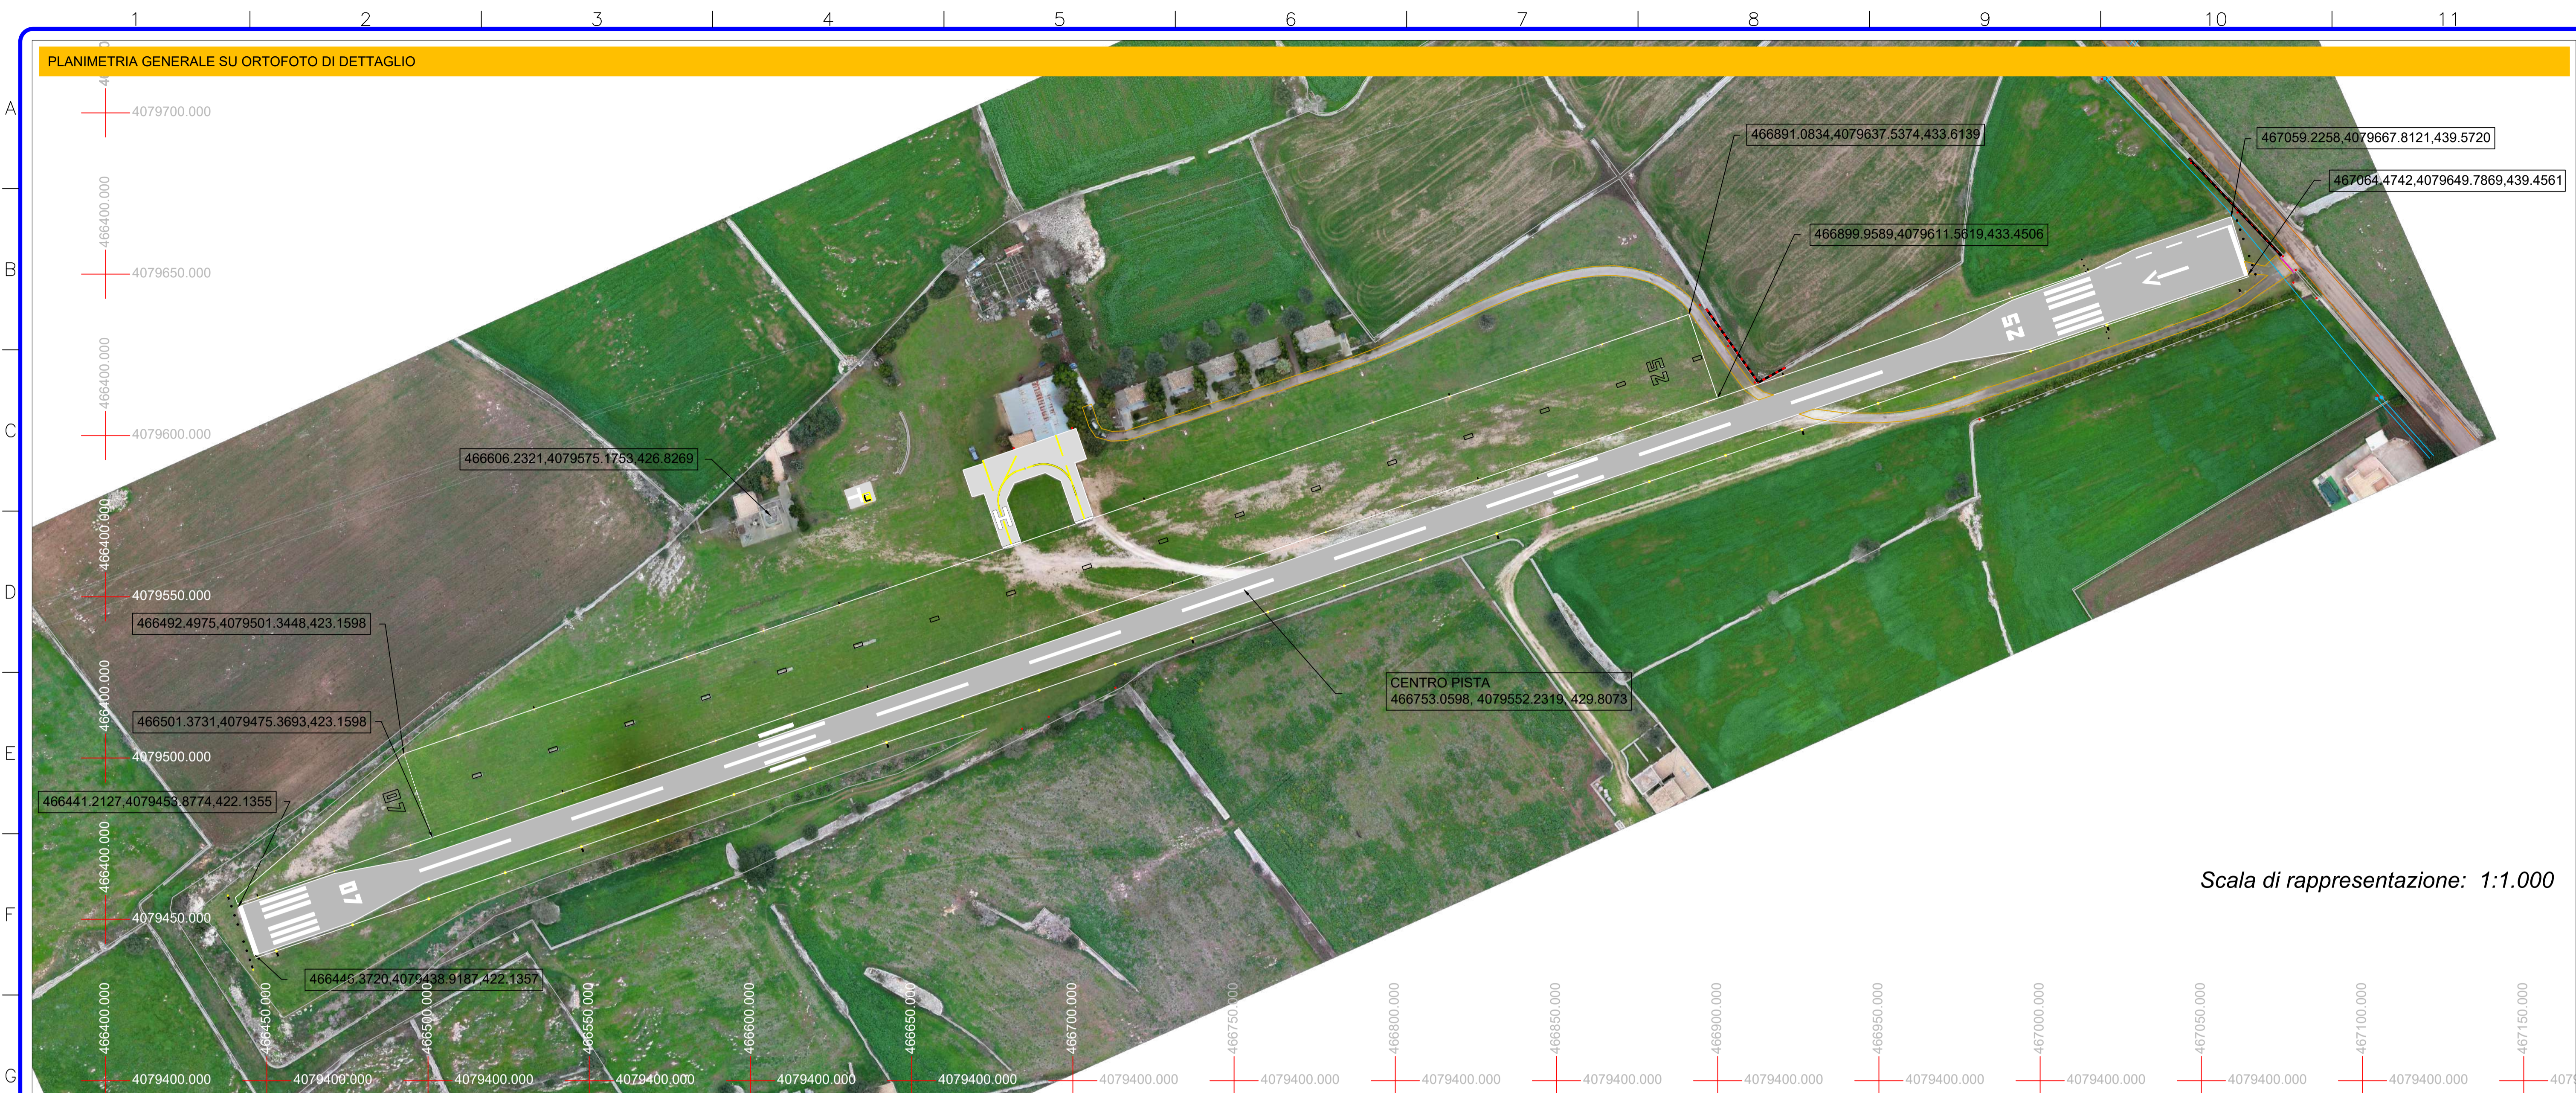


Scala di rappresentazione: 1:1.000

PLANIMETRIA GENERALE SU CARTA O.S.M.

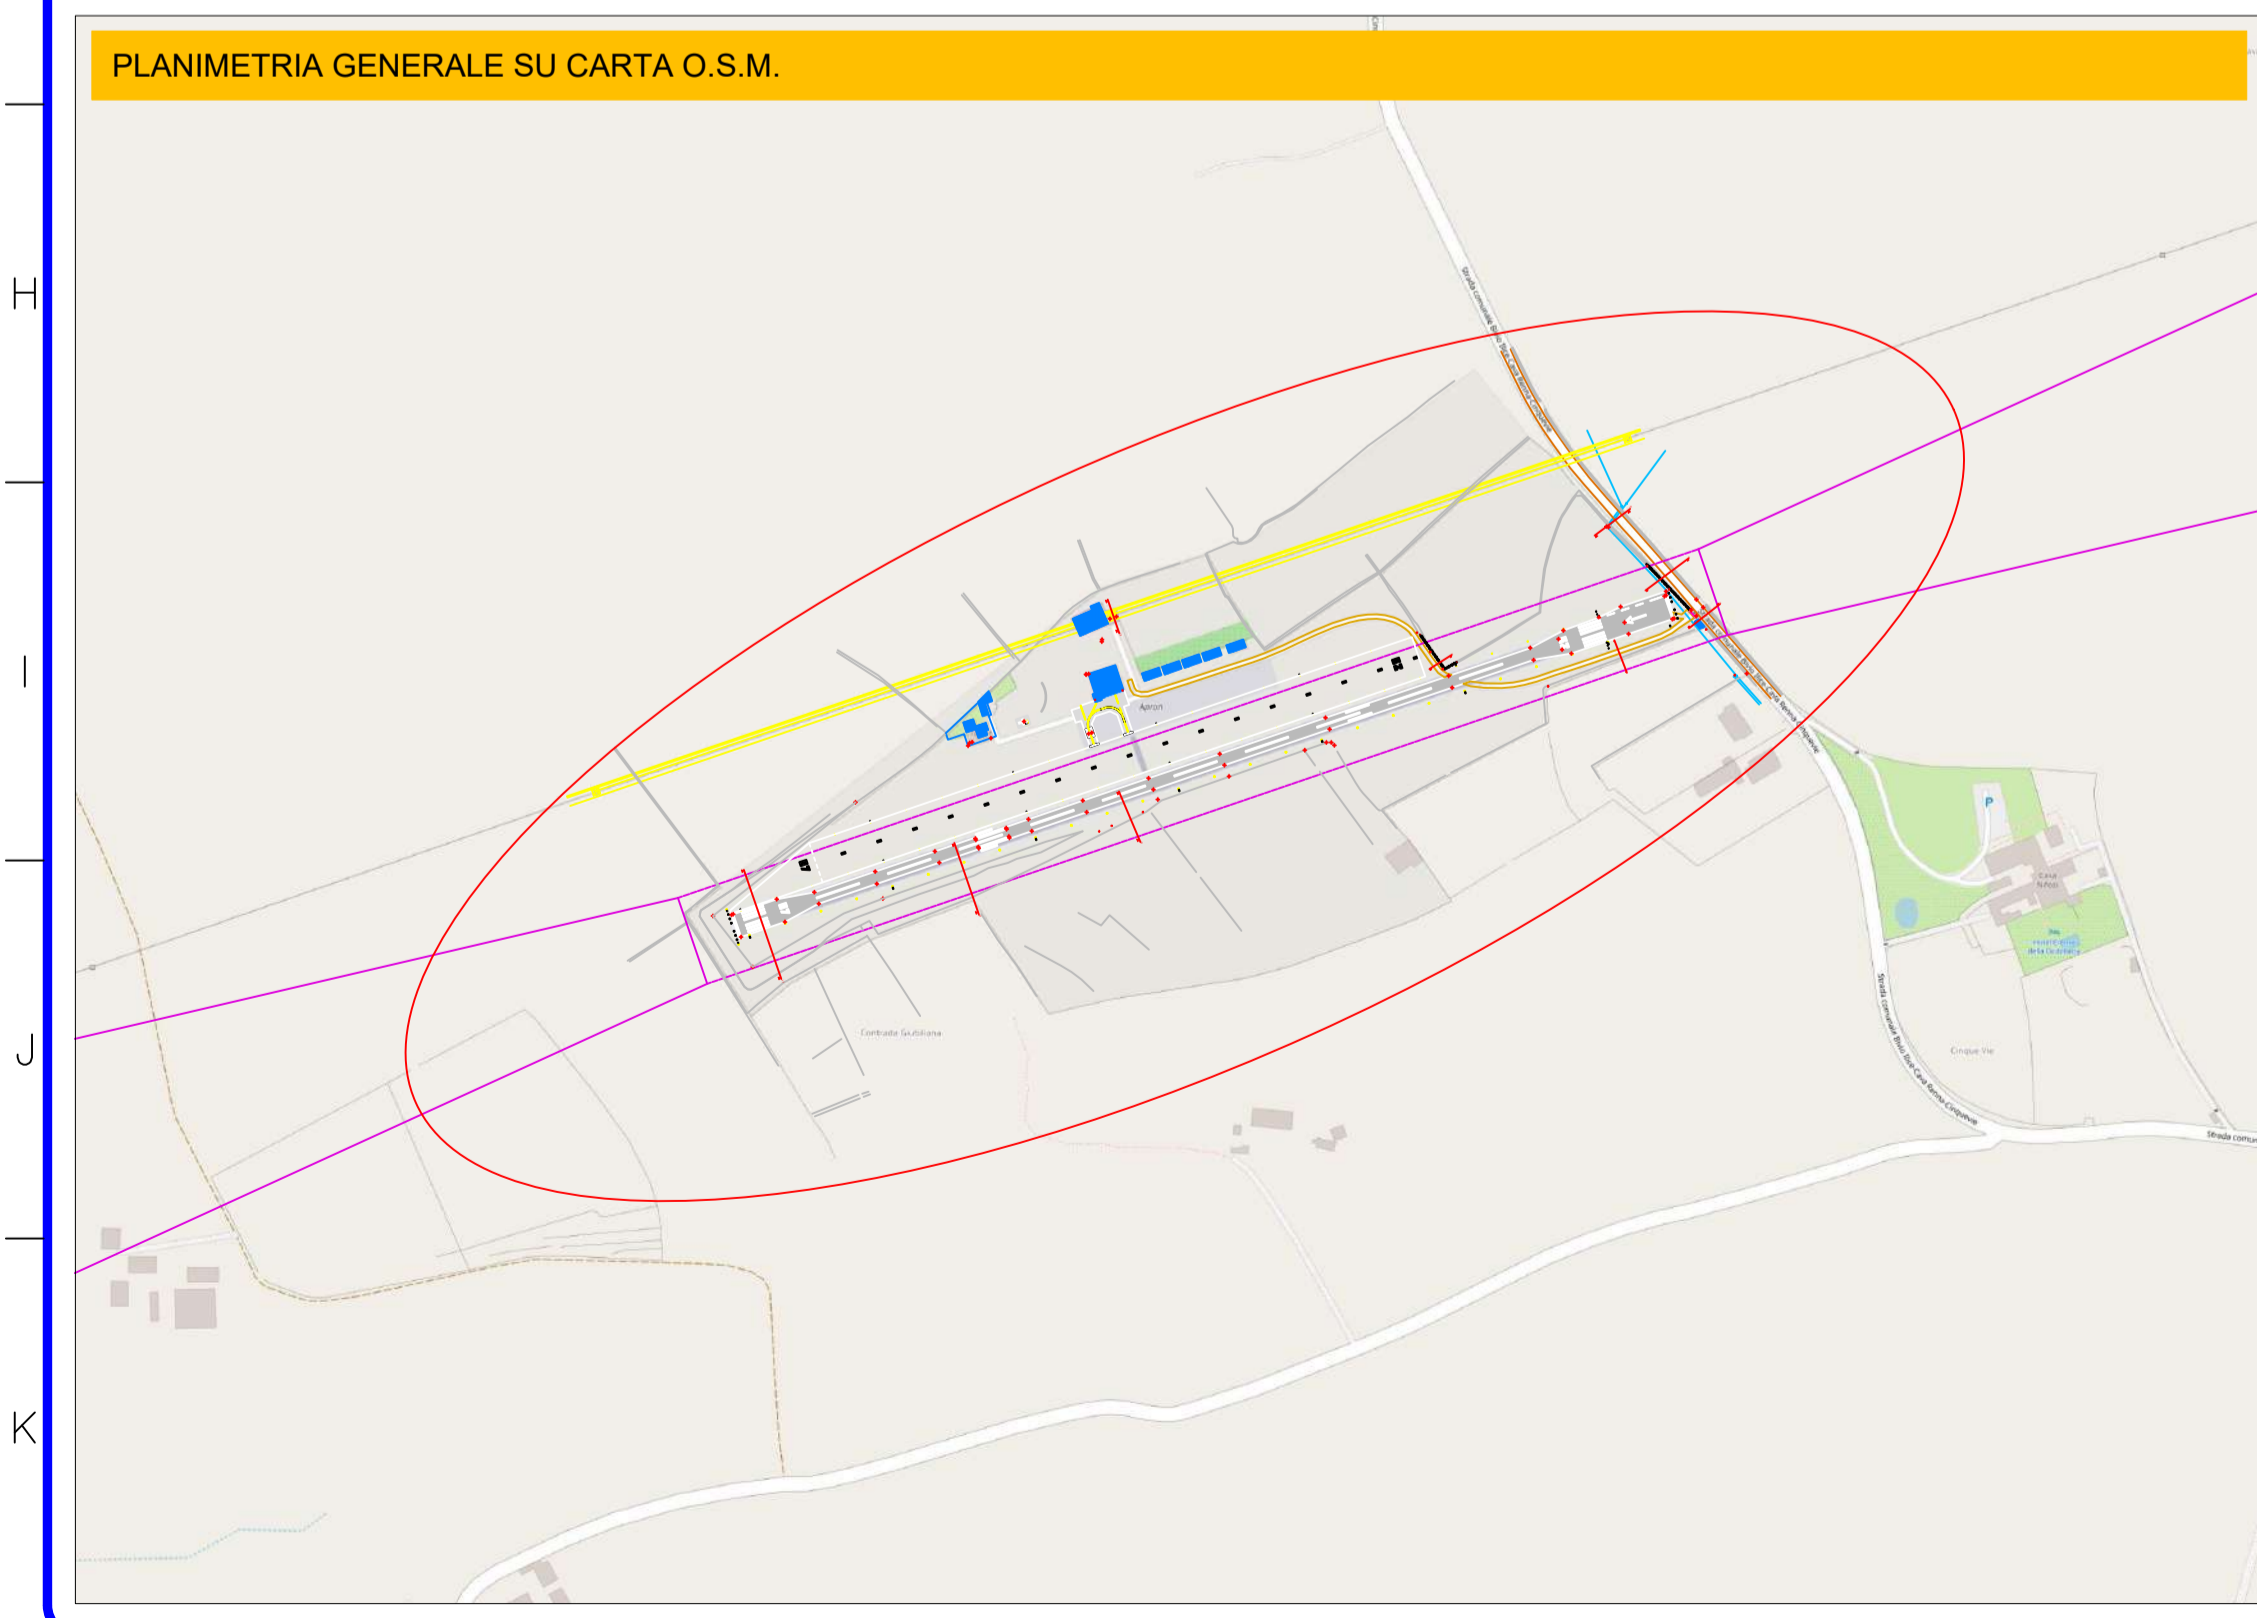


Scala di rappresentazione: 1:1.000

PLANIMETRIA GENERALE SU C.T.R.

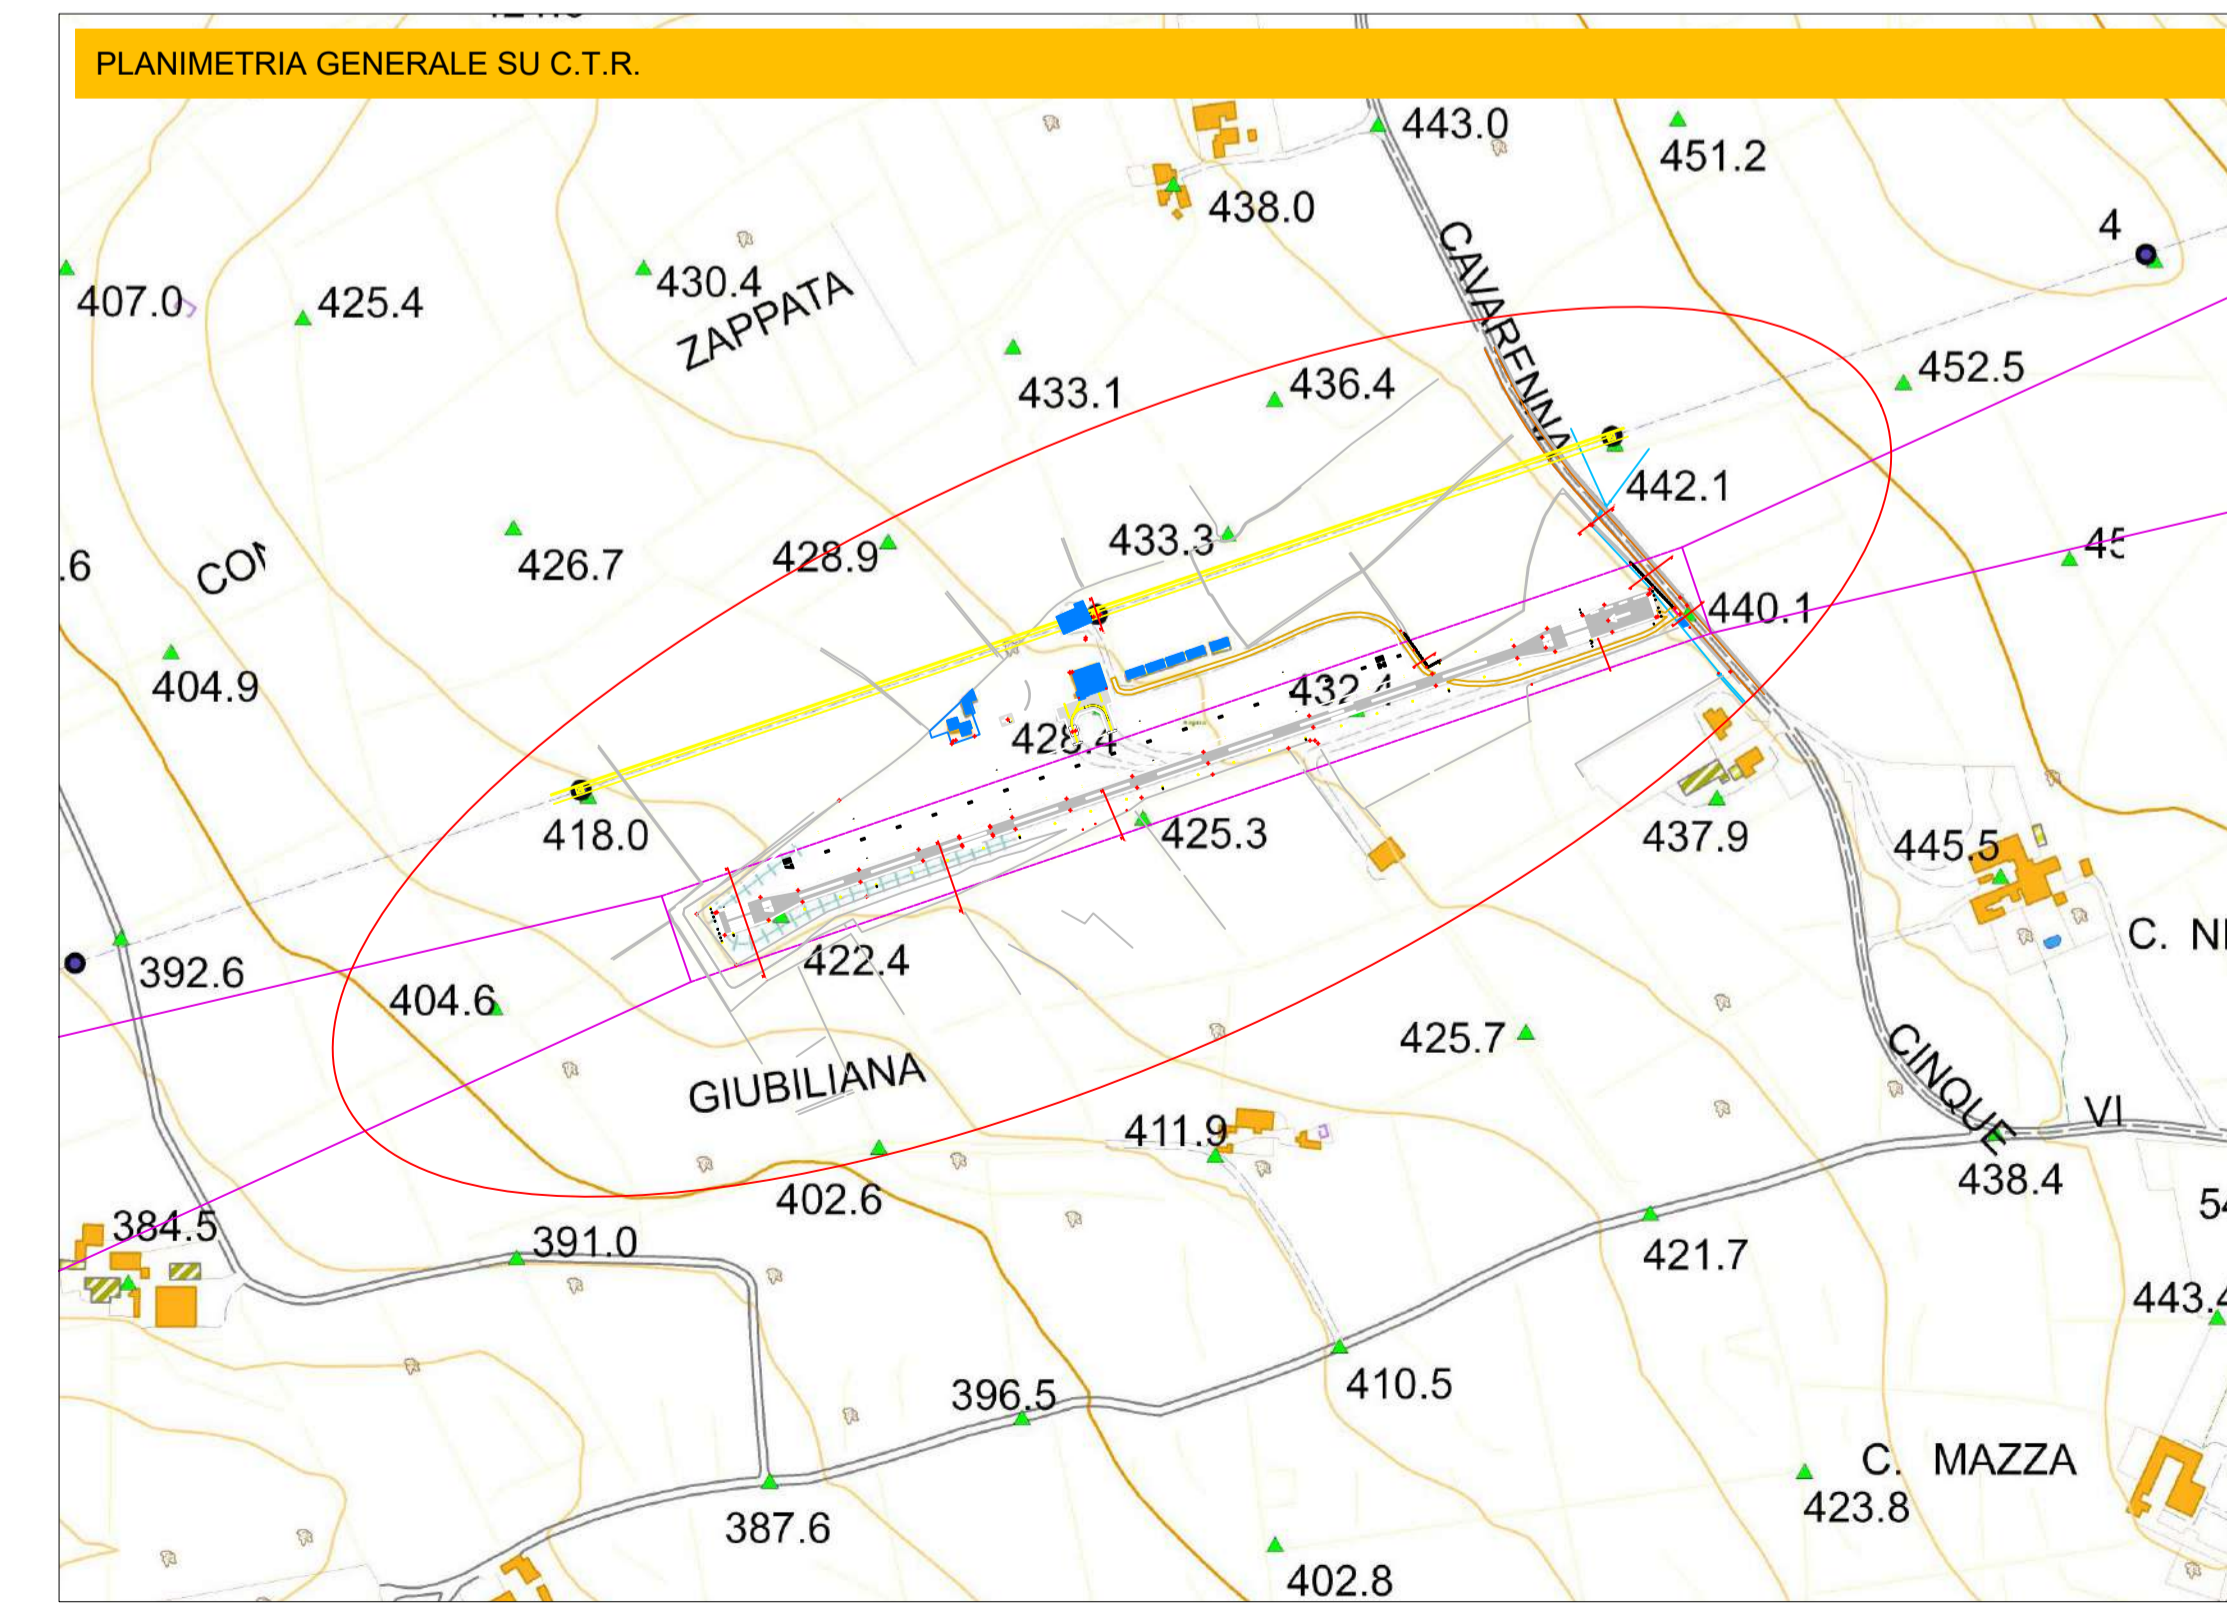

Scala di rappresentazione: 1:1.000

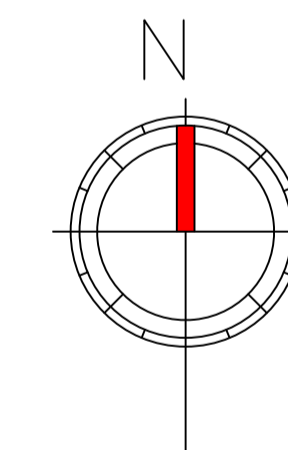


**SISTEMA DI COORDINATE:**  
 ETRF 2000  
 WGS84 - UTM - F33  
**ALTIMETRIA:**  
 QUOTE ORTOMETRICHE - ONDULAZIONE GEOIDE SU  
 SISTEMA GLOBALE EGM 2008

COORDINATE SU CENTRO PISTA: RWY 07-25 in asfalto	
EST	466753.0598
NORD	4079552.2319
QUOTA (s.l.m.)	429.8073


1		23/02/2024			
EM. Issue	DESCRIZIONE - Description	COMPIL. Drawn up	VERIFIC. Check'd	APPROV. App'd	DATA Date
<b>TAV 1</b>			CODICE IDENTIFICAZIONE Identification code		
TITOLO - Title			Arch. Salvatore Mancini		
IMPIANTO - Plant		DATA - Date		SCALA GRAFICA - Graphic scale	
INQUADRAMENTO CARTOGRAFICO		23/02/2024		VARIE	
				FORMATO: A1	

PLANIMETRIA GENERALE - AREE AVIOPORTUALI

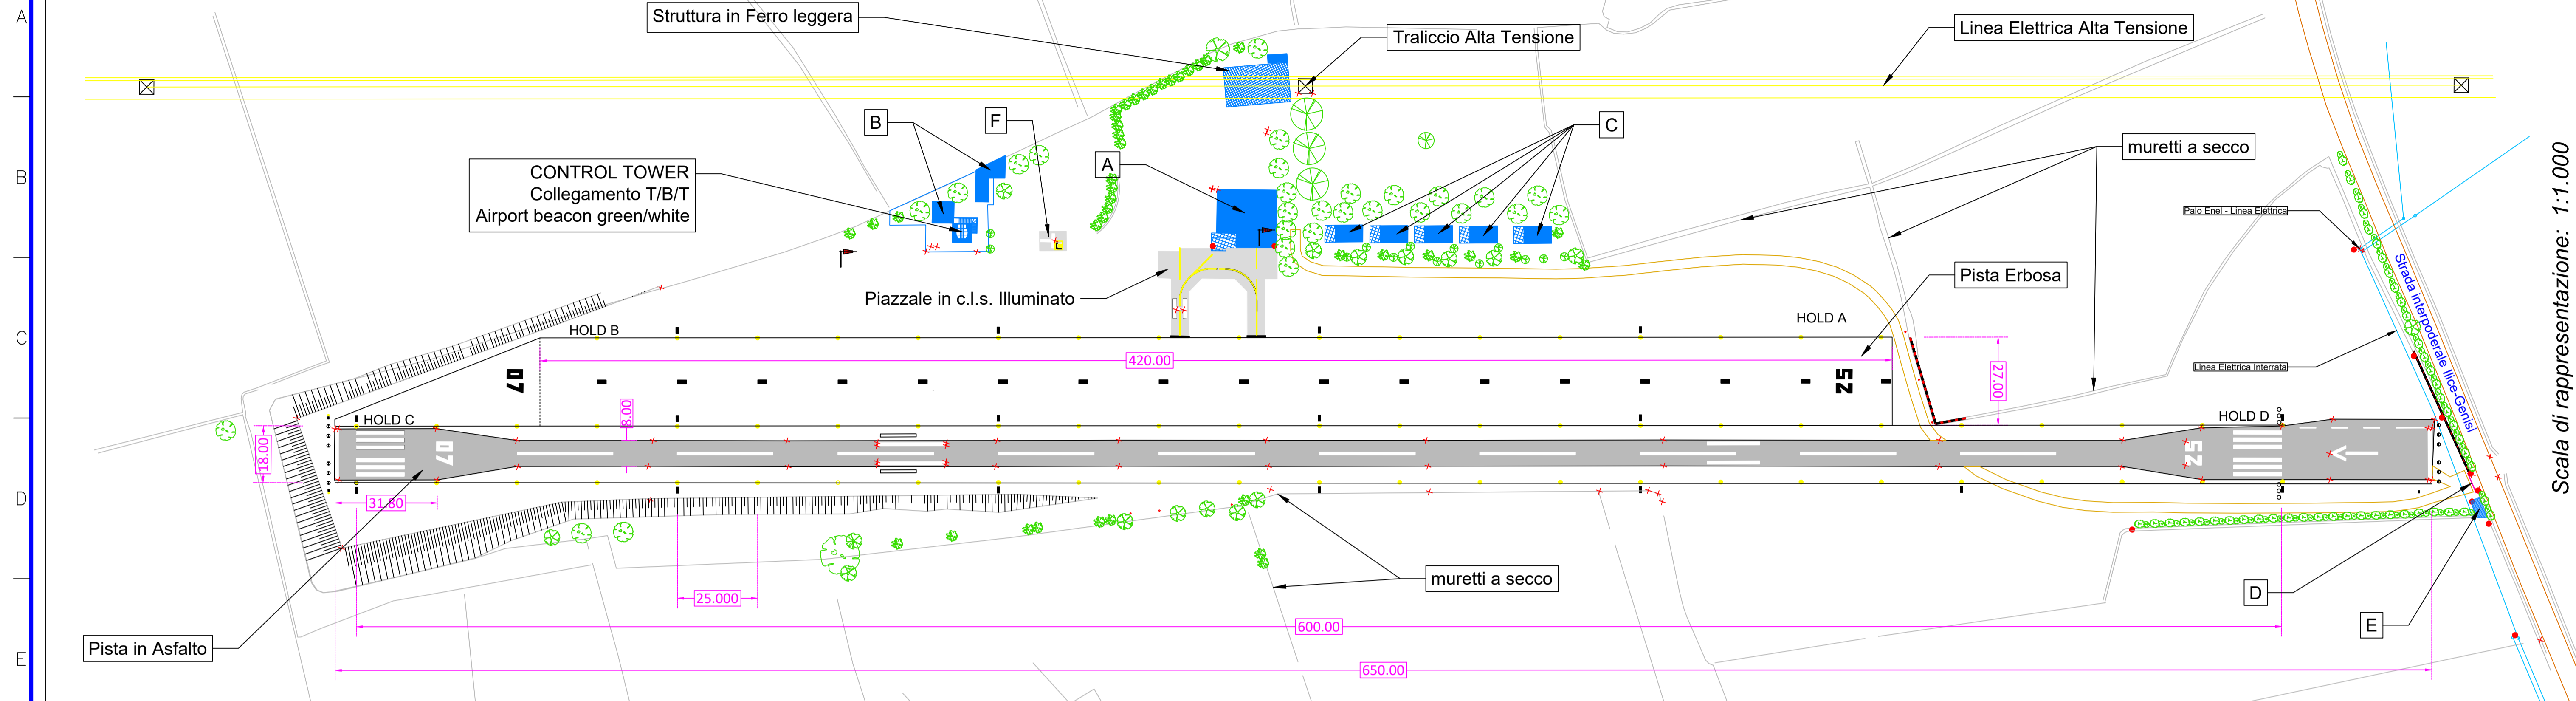

Scala di rappresentazione: 1:1.000


PLANIMETRIA GENERALE - SCHEMA DELLA SIMBOLOGIA

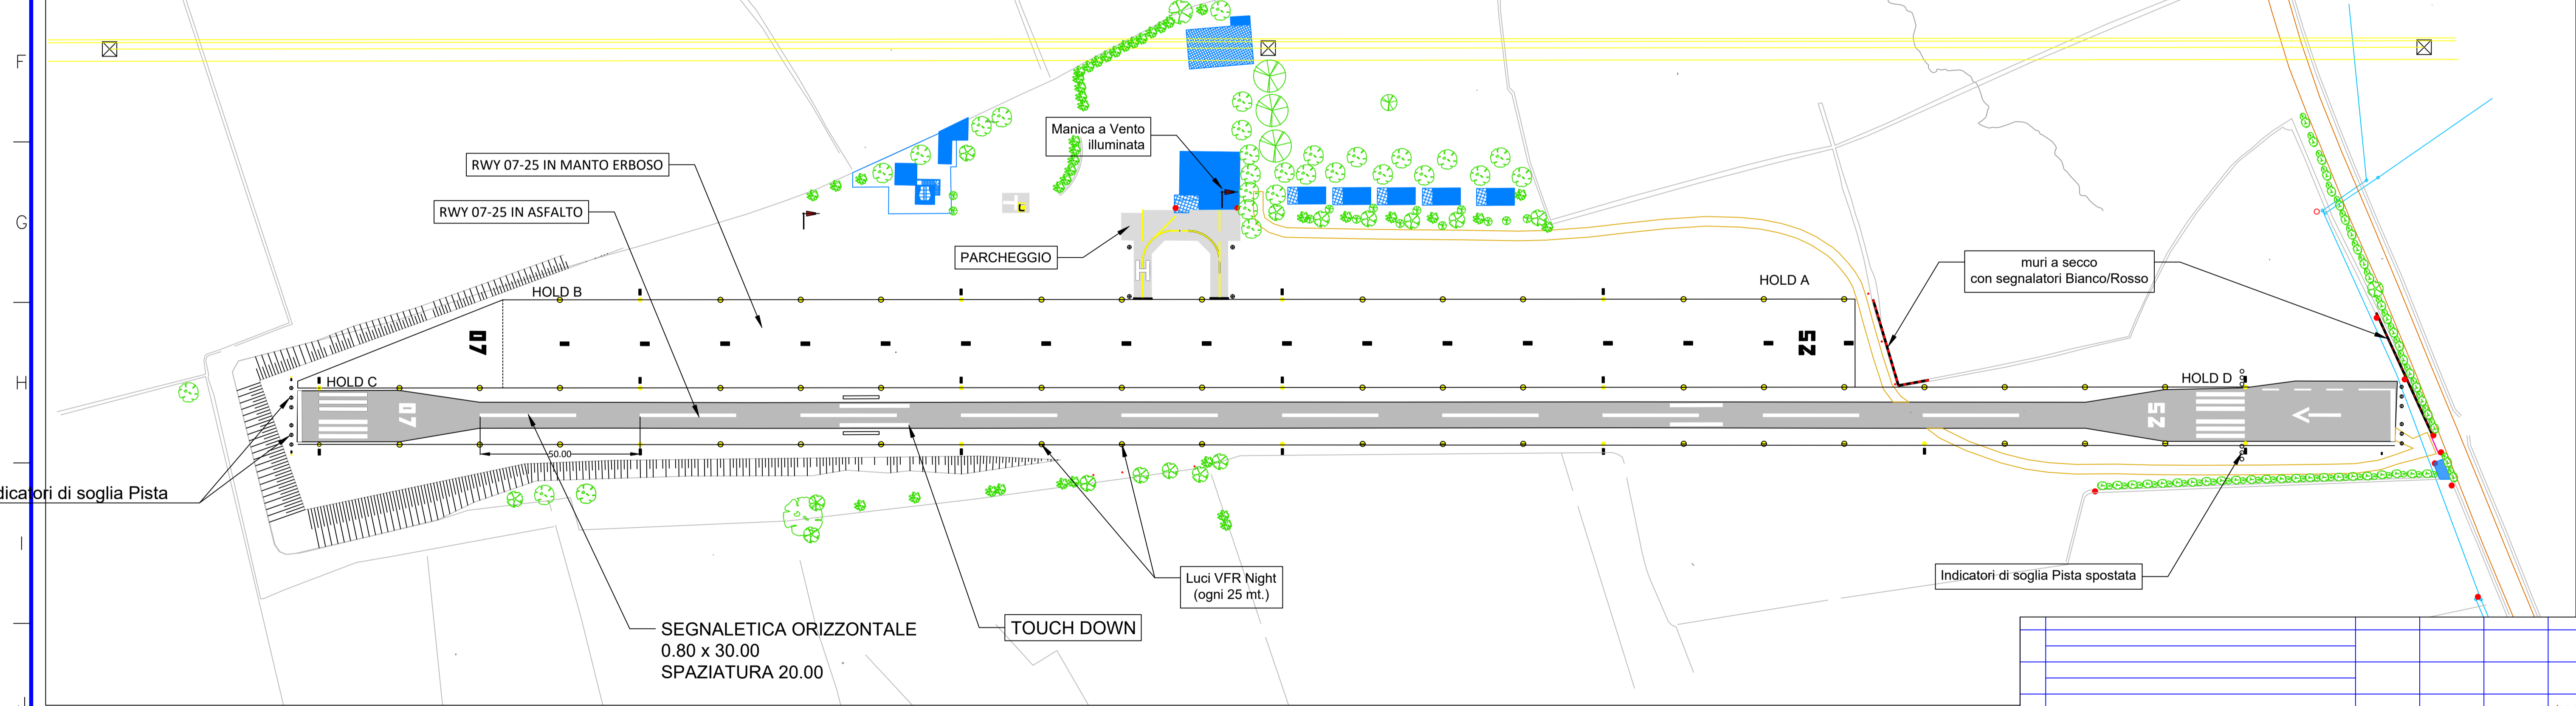

LEGENDA:

- A** Hangar con officina
- B** Cottage
- C** Cottage
- D** Cancello / Ingresso
- E** Cabina Elettrica con vano comandi e telefono di emergenza
- F** Quadrato Segnali
- GS00** Punti di Rilievo
- RELS** - Proiettore elevato, omnidirezionale - luce bianca fissa, bassa intensità omnidirectional REL - fixed white - low intensity
- RTL** - Proiettore elevato bidirezionale, luce verde-rossa - media intensità EL - Bidirectional RTL - fixed green-red - medium intensity
- RELS** - Proiettore elevato omnidirezionale - luce bianca-rossa - media intensità EL - Omnidirectional RELS - fixed white-red - medium intensity
- Indicatori di Distanza (ogni 100 mt.)**
- Proiettore Indicatore di Ostacolo** - luce rosso fissa - media intensità Omnidirectional Obstruction light - fixed red - medium intensity
- Proiettore elevato Taxiway** - omnidirezionale - luce blu fissa - bassa intensità EL Taxiway lights - Omnidirectional - fixed blu - low intensity



PISTA 07-25 ERBOSA: 420.00 x 27.00  
 PISTA 07-25 ASFALTO: 650.00 x 18.00  
 PISTA 07 : TORA 600.00  
 TODA 650.00  
 ASDA 650.00  
 LDA 650.00  
 PISTA 25: TORA 600.00  
 TODA 650.00  
 ASDA 650.00  
 LDA 600.00

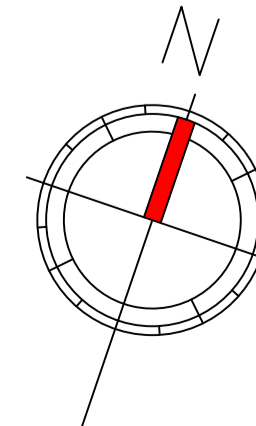


**SISTEMA DI COORDINATE:**  
 ETRF 2000  
 WGS84 - UTM - F33  
**ALTIMETRIA:**  
 QUOTE ORTOMETRICHE SU ONDULAZIONE GEOIDE  
 SU SISTEMA GLOBALE EGM 2008

1		23/02/2024	
EM. Issue	DESCRIZIONE - Description	COMPIL. Drawn up	VERIFIC. Check'd
TAV 2		APPROV. App'd	DATA Date
TITOLO - Title		CODICE IDENTIFICAZIONE Identification code	
AVIOSUPERFICIE RAGUSA - GIUBILIANA		COMM - Job	EM. Issue
Arch. Salvatore Mancini		FOGLIO Sheet	2
IMPIANTO - Plant	DATA - Date	SCALA GRAFICA - Graphic scale	FORMATO: A1
PLANIMETRIA GENERALE	23/02/2024	1:1.000	

PLANIMETRIA CON ISOIPSE E PROFILO RWY 07-25 IN ASFALTO

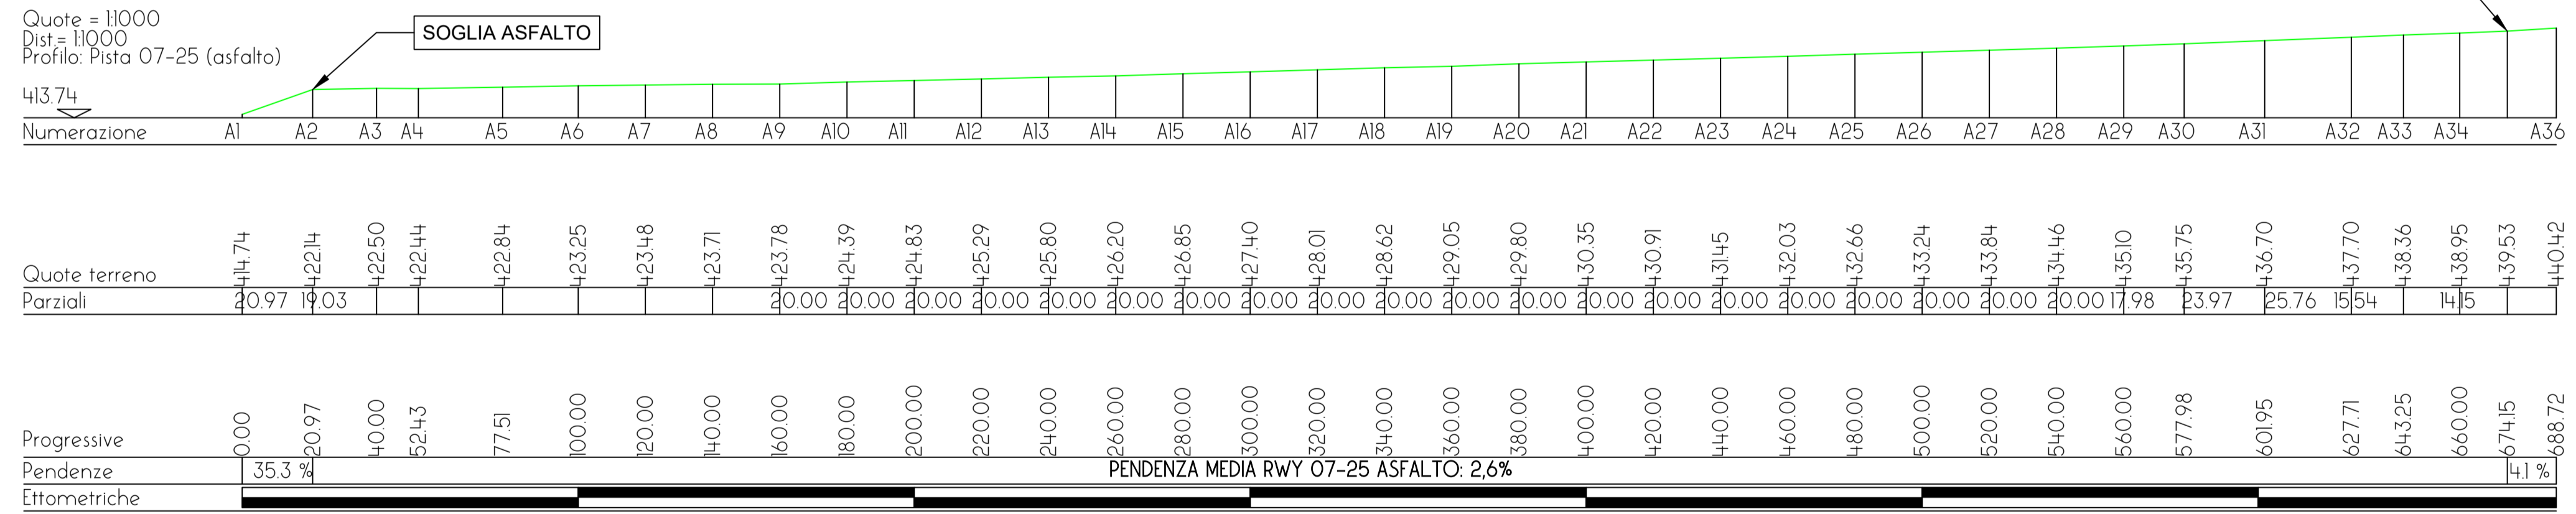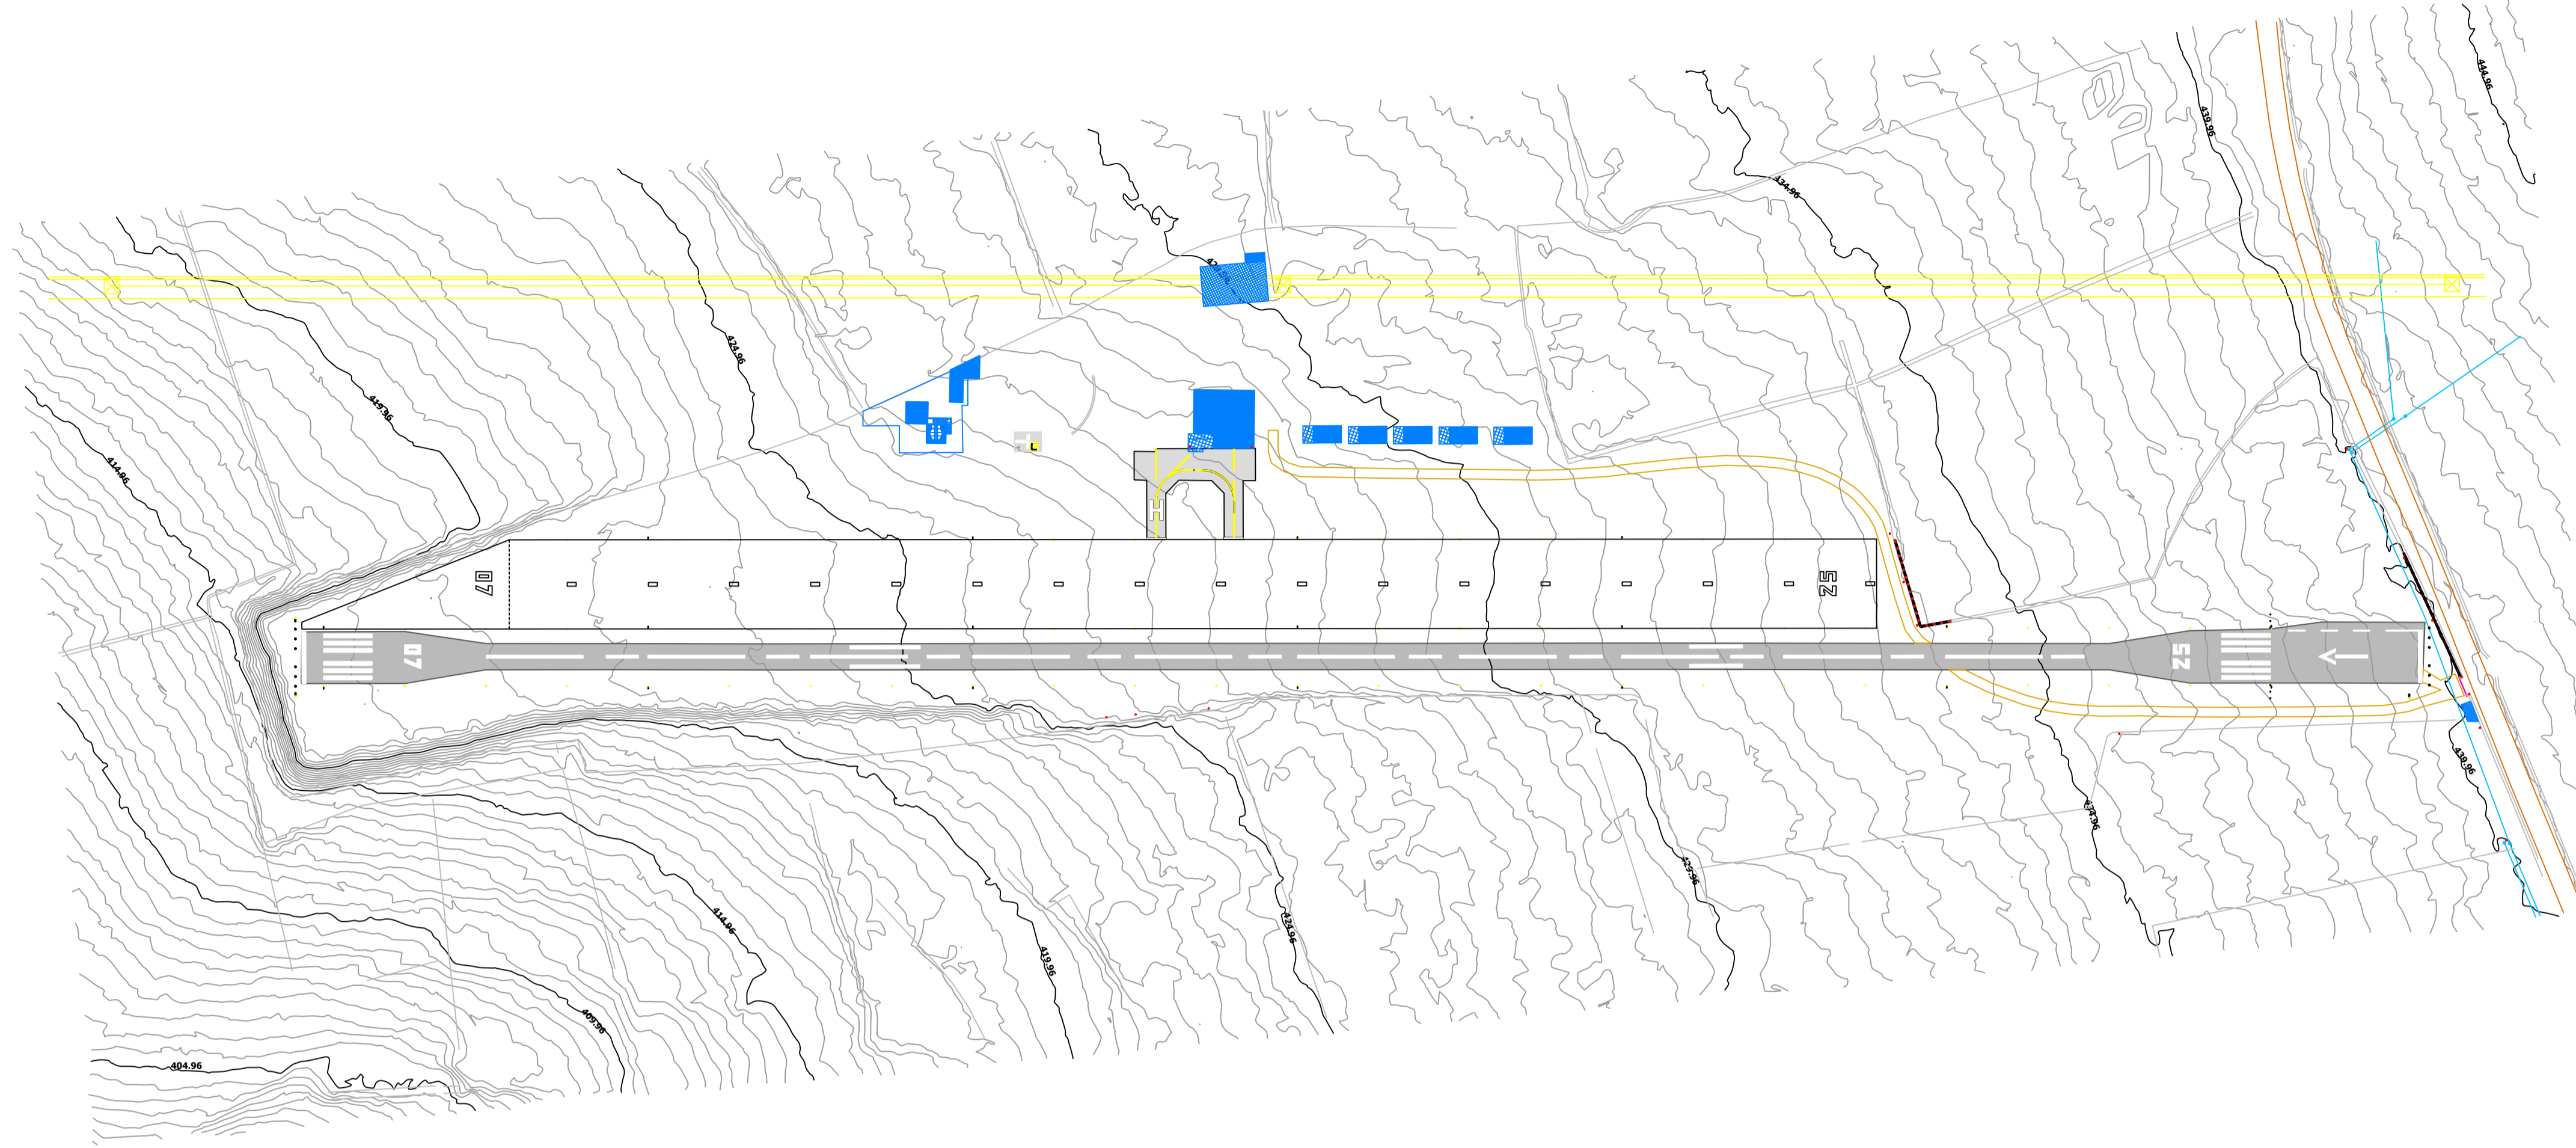

LEGENDA:


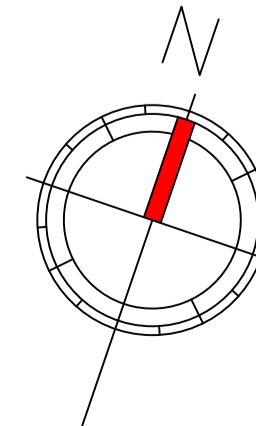


**SISTEMA DI COORDINATE:**  
ETRF 2000  
WGS84 - UTM - F33


**ALTIMETRIA:**  
QUOTE ORTOMETRICHE SU ONDULAZIONE GEOIDE  
SU SISTEMA GLOBALE EGM 2008

1		23/02/2024			
EM. Issue	DESCRIZIONE - Description	COMPL. Draw up	VERIFIC. Check	APPROV. Appr.	DATA Date
<b>TAV 3</b>		CODICE IDENTIFICAZIONE Identification code		Arch. Salvatore Mancini	
TITOLO - Title		AVIOSUPERFICIE RAGUSA - GIUBILIANA		FORMATO: A1	
IMPIANTO - Plant	DATA - Date	SCALA GRAFICA - Graphic scale		1:1.000	
PROFILO RWY 07-25 IN ASFALTO		23/02/2024		1:1.000	

PLANIMETRIA CON ISOIPSE E PROFILO RWY 07-25 IN MANTO ERBOSO

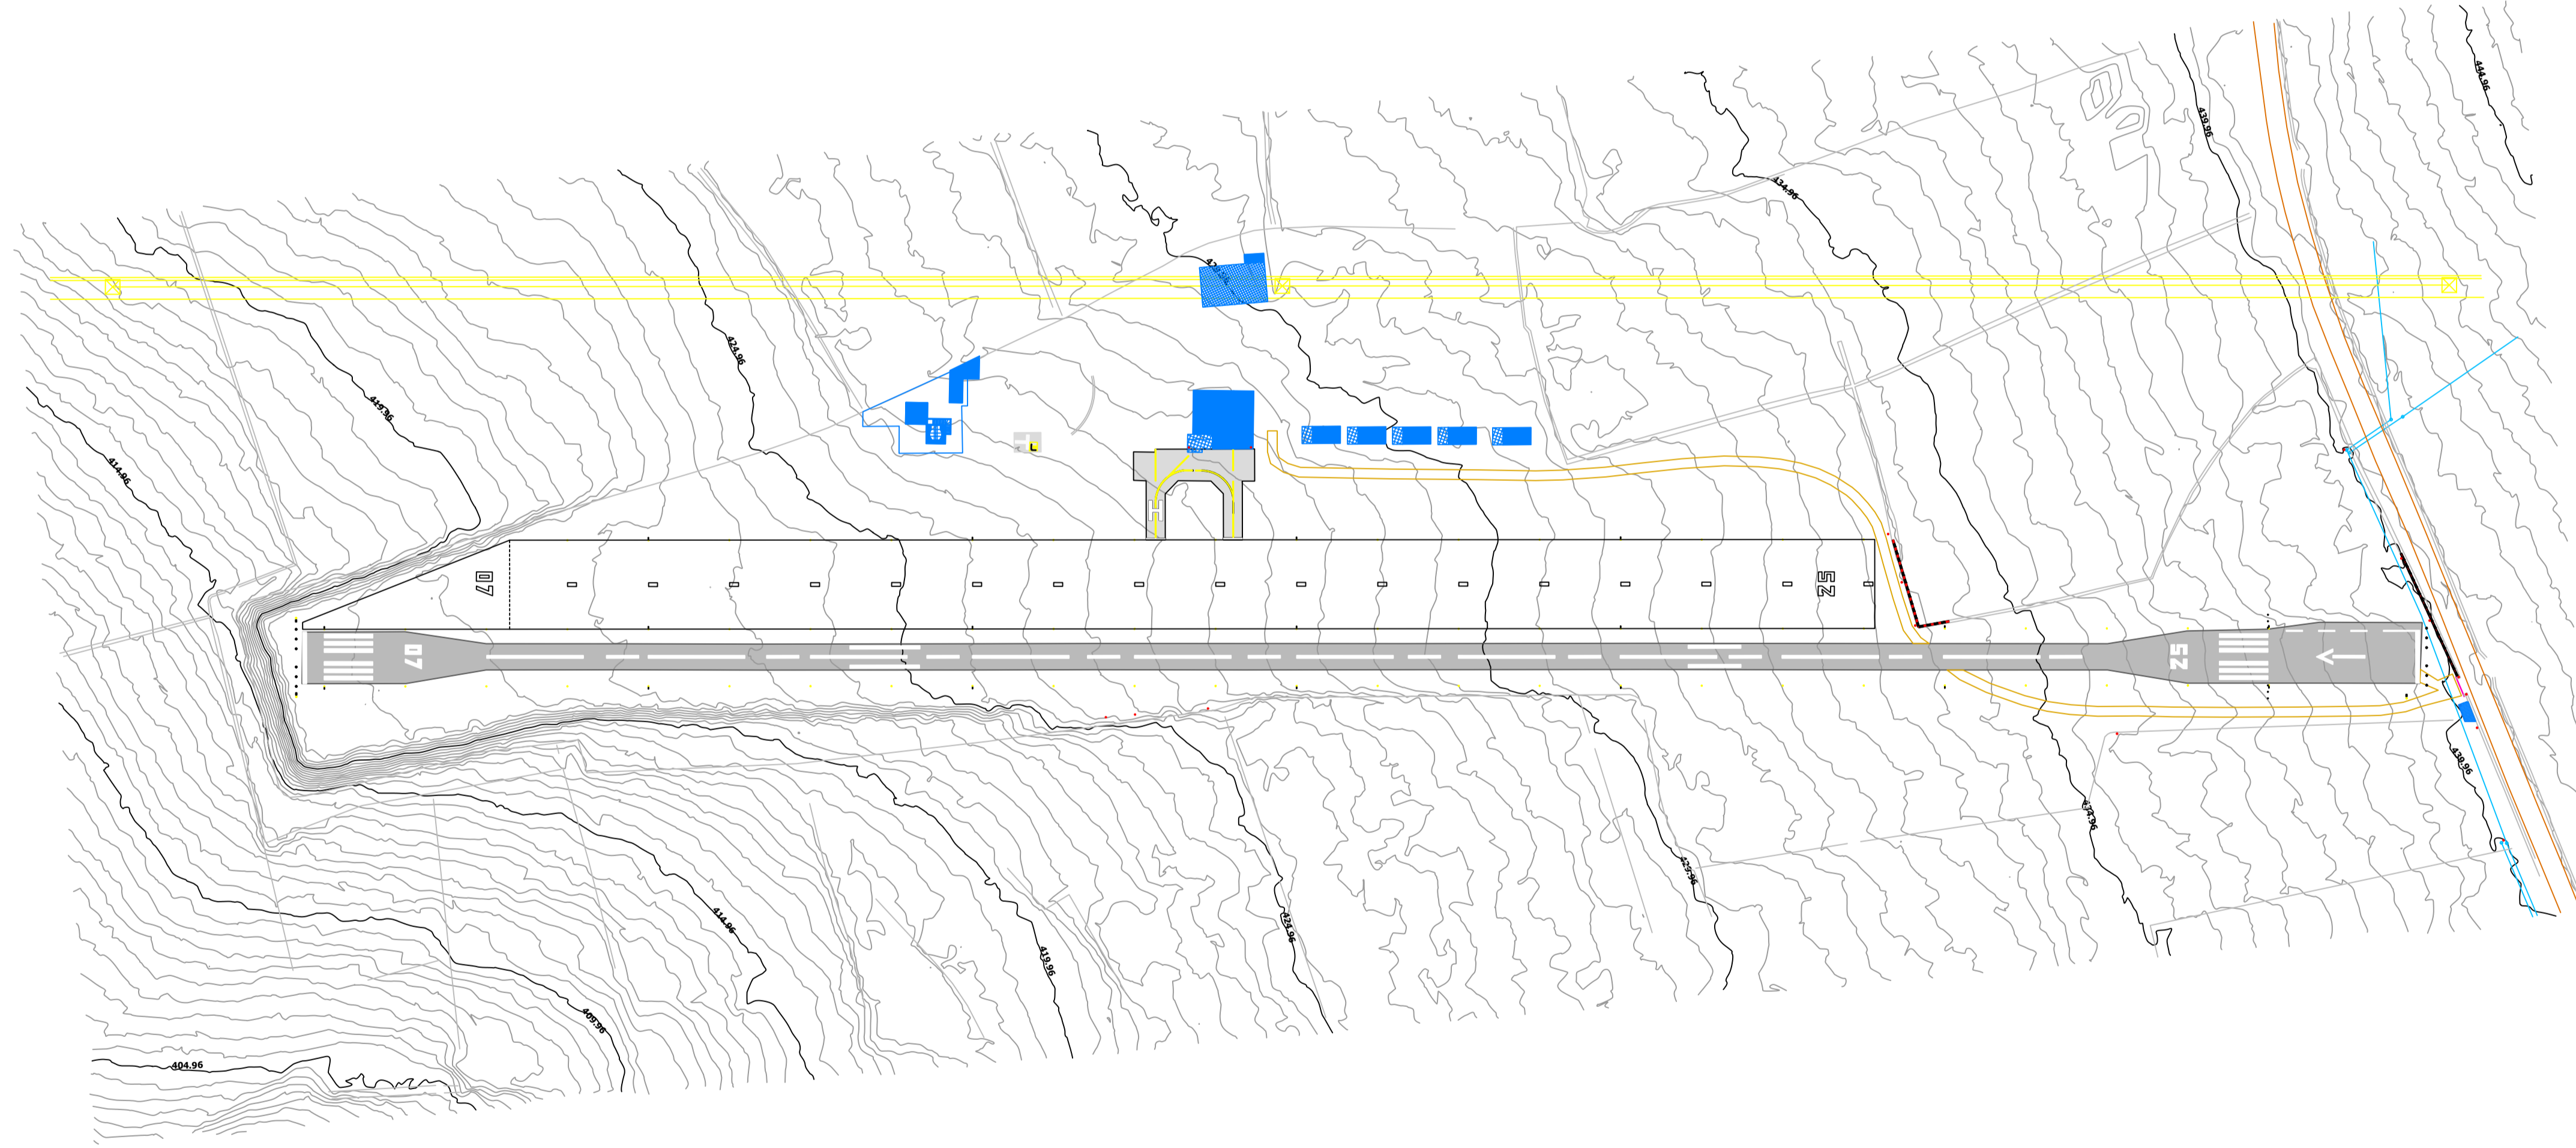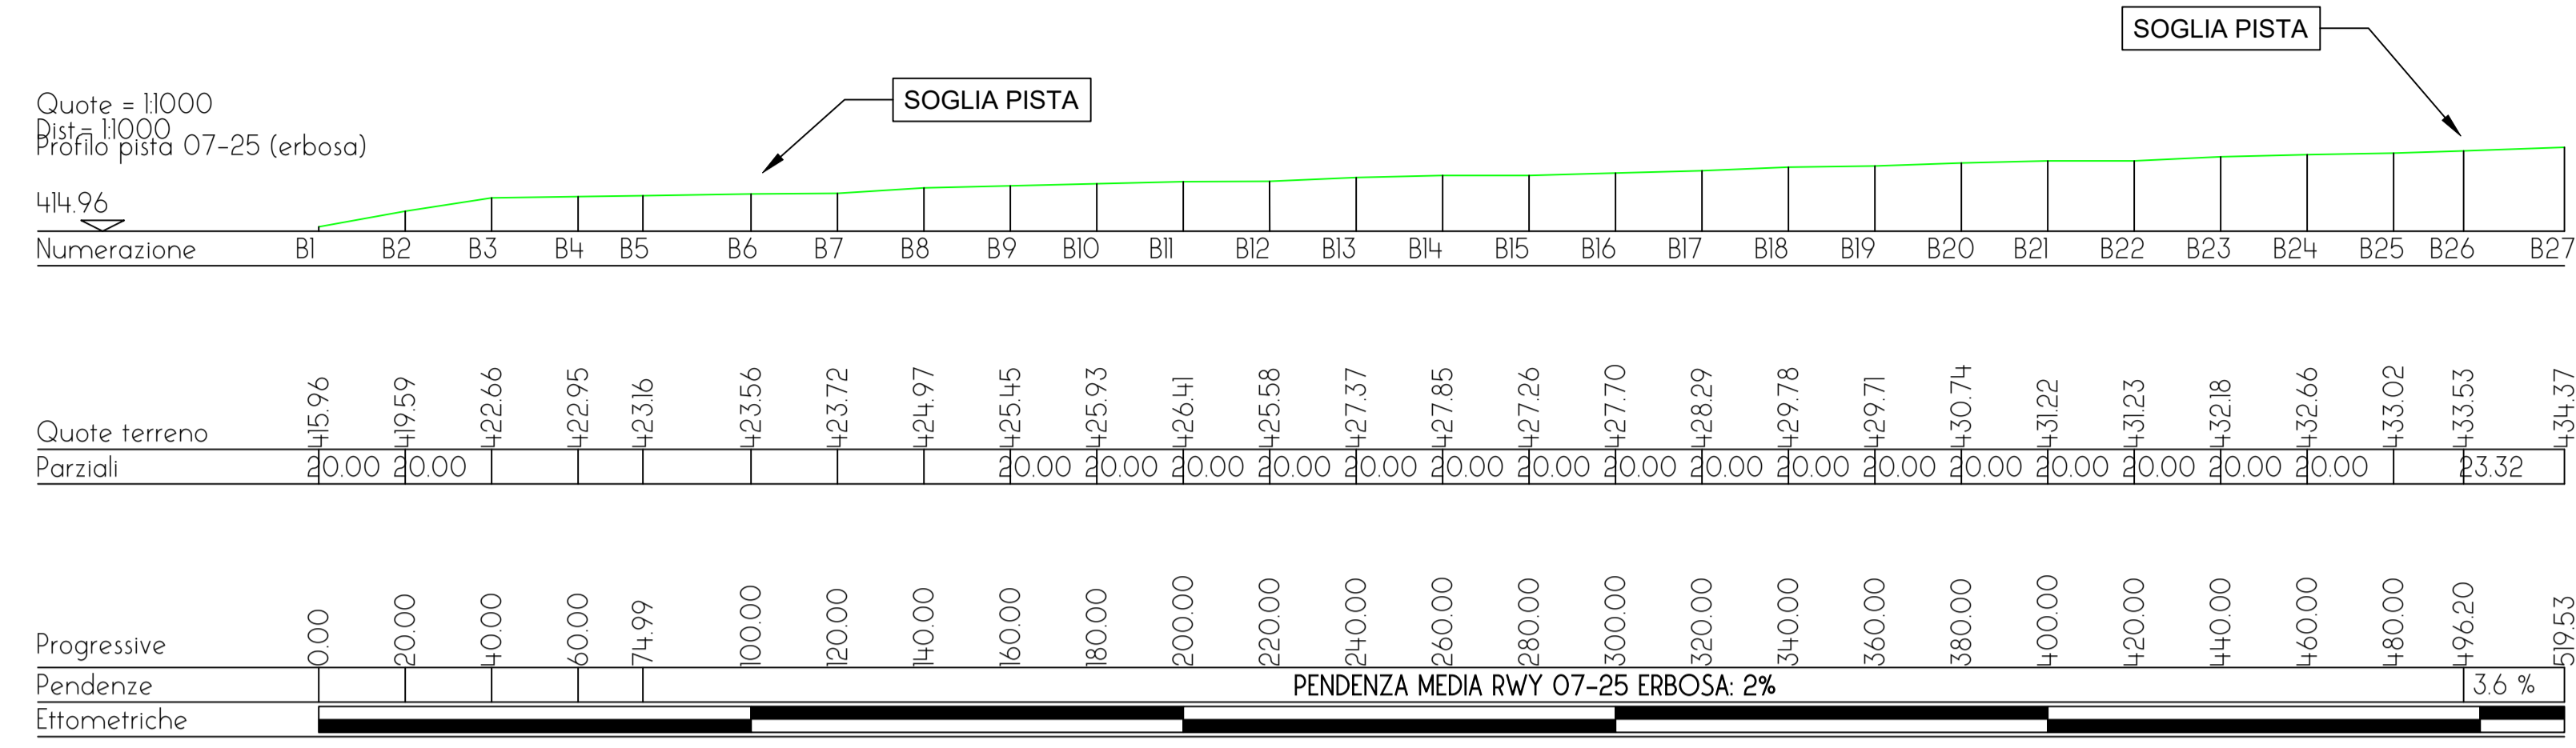

LEGENDA:

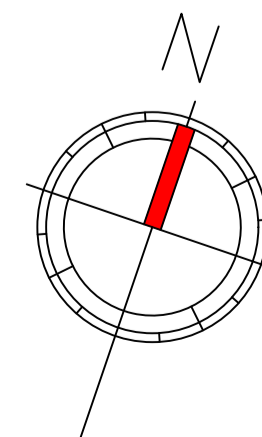

SISTEMA DI COORDINATE:

ETRF 2000  
WGS84 - UTM - F33

ALTIMETRIA:  
QUOTE ORTOMETRICHE SU ONDULAZIONE GEOIDE  
SU SISTEMA GLOBALE EGM 2008

EM.	DESCRIZIONE - Description	COMPIL.	VERIFIC.	APPROV.	DATA
Issue	Drawn up	Check'd	App'd	App'd	Date
1					23/02/2024



  

CODICE IDENTIFICAZIONE					
COMM	Job	E	C	T	NY
		A			
FOGLIO					EM.
Sheet					Issue
4					1

TAV 4		Arch. Salvatore Mancini	
TITOLO - Title		AVIOSUPERFICIE RAGUSA - GIUBILIANA	
IMPIANTO - Plant	DATA - Date	SCALA GRAFICA - Graphic scale	FORMATO:
PROFILO RWY 07.25 MANTO ERBOSO	23/02/2024	1:1.000	A1

CARTA DEGLI OSTACOLI CON APPROACH SURFACE: RWY 07-25 asfalto

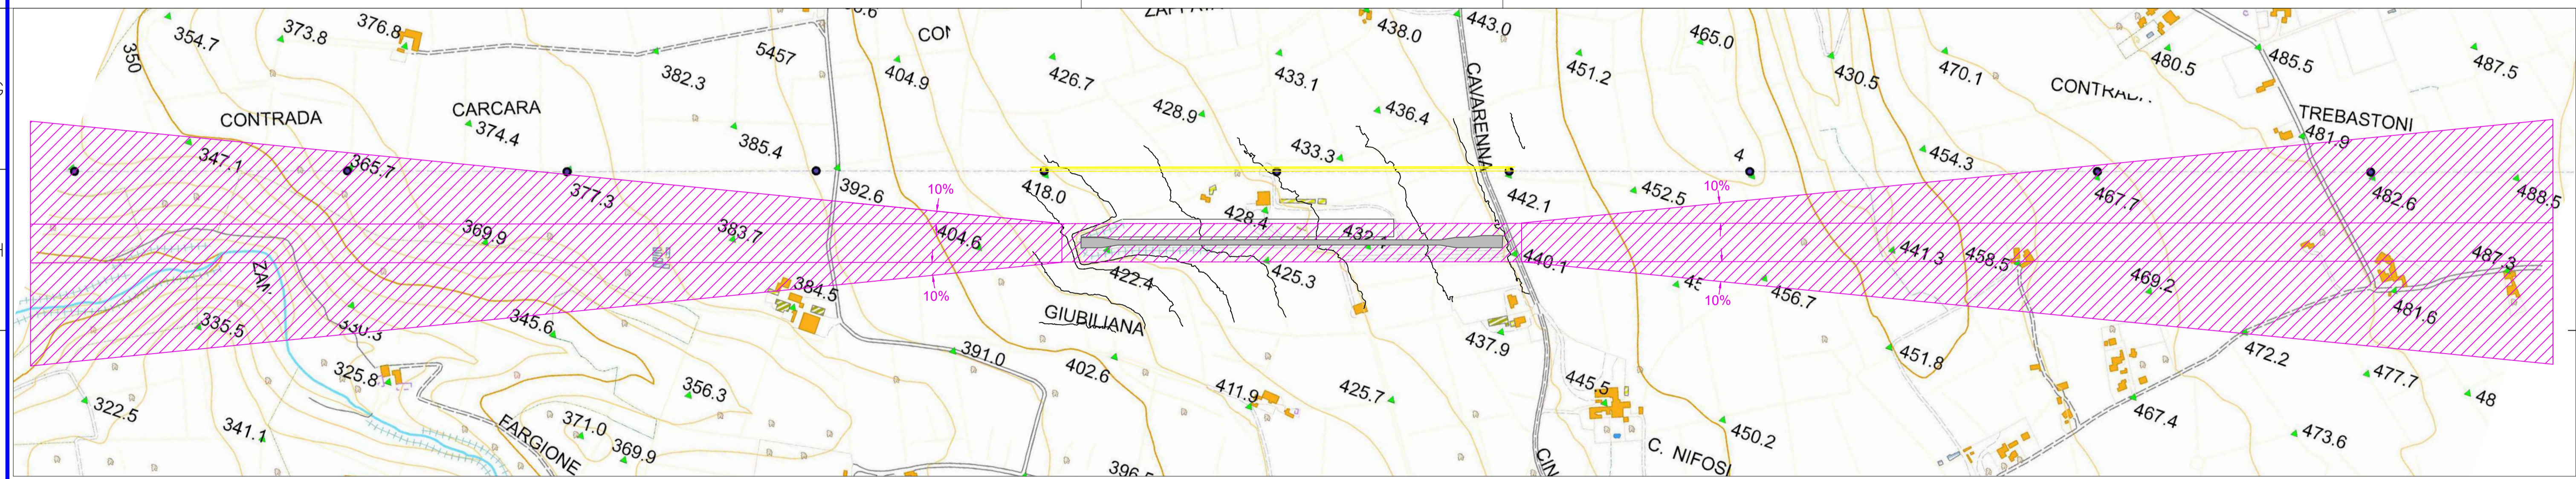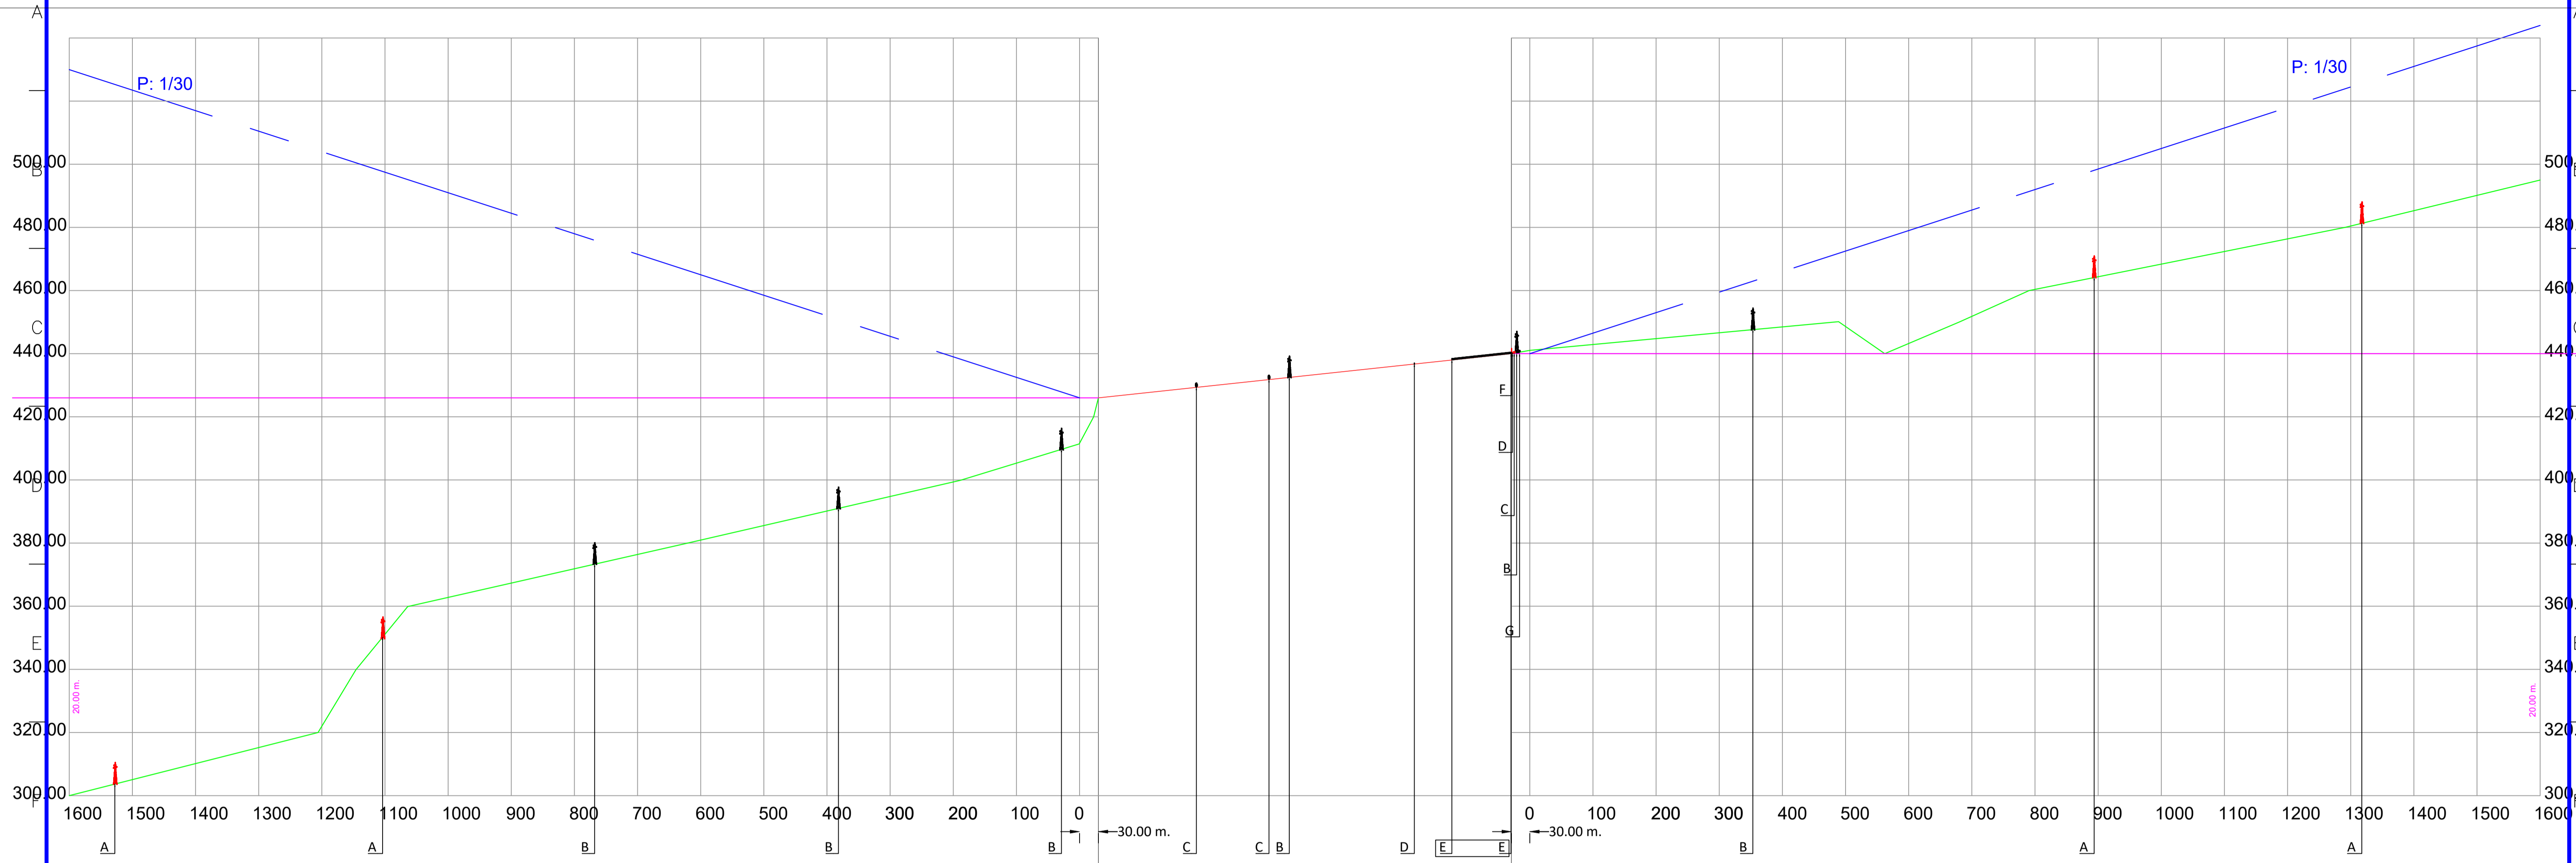

LEGENDA:


- (A) TRALICCIO ALTA TENSIONE INTERNI AL CONO DI AVVICINAMENTO MA DI QUOTA INFERIORE ALLA SUPERFICIE DI AVVICINAMENTO.
  - (B) TRALICCIO ALTA TENSIONE ESTERNO AL CONO DI AVVICINAMENTO
  - (C) ALBERO
  - (D) MURETTO A SECCO
  - (E) SIEPE DI ARBUSTI
  - (F) PALO ENEL
  - (G) ALBERO
- APPROACH SURFACE
  - ANDAMENTO TERRENO

DISTANZE DICHIARATE

PISTA 07-25 ASFALTO: 650.00 x 18.00

PISTA 07 : TORA 600.00  
TODA 650.00  
ASDA 650.00  
LDA 650.00

PISTA 25: TORA 600.00  
TODA 650.00  
ASDA 650.00  
LDA 600.00

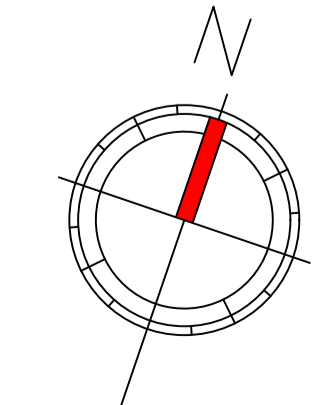

**SISTEMA DI COORDINATE:**  
ETRF 2000  
WGS84 - UTM - F33



**ALTIMETRIA:**  
QUOTE ORTOMETRICHE SU ONDULAZIONE GEOIDE  
SU SISTEMA GLOBALE EGM 2008

TAV 5		23/02/2024	
TITOLO - Title		Aviob. Salvatore Mancini	
IMPIANTO - Plant		DATA - Date	
CARTA OSTACOLI RWY 07-25		23/02/2024	
SCALA GRAFICA - Graphic scale		FORMATO: A1	
1:2000			

PLANIMETRIA CON POSIZIONE DELLE SEZIONI SUGLI OSTACOLI E DIMENSIONAMENTO RUNWAY STRIP



LEGENDA:

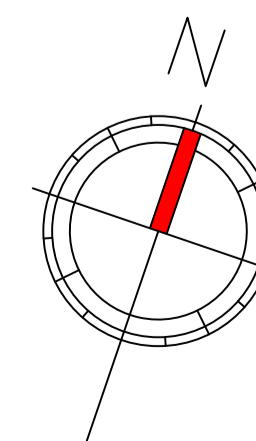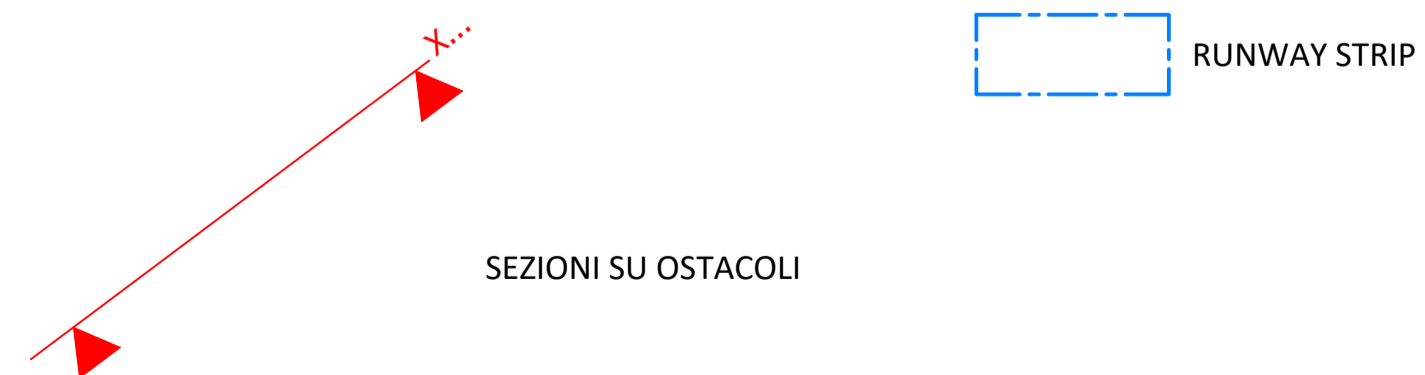

SISTEMA DI COORDINATE:

ETRF 2000  
WGS84 - UTM - F33

ALTIMETRIA:

QUOTE ORTOMETRICHE SU ONDULAZIONE GEOIDE  
SU SISTEMA GLOBALE EGM 2008

TAV 6

TITOLO - Title

**AVIOSUPERFICIE RAGUSA - GIUBILIANA**

Arch.  
Salvatore  
Mancini

IMPIANTO - Plant

DATA - Date

23/02/2024

SCALA GRAFICA - Graphic scale

1:1000










FORMATO:

A1


EM.	DESCRIZIONE - Description	COMPIL.	VERIFIC.	APPROV.	DATA
Issue	Drawn up	Check'd	App'd	Date	
1					23/02/2024

CODICE IDENTIFICAZIONE					
Identification code					
COMM-Job	E	C	T	NT	
	A				
FOGLIO	EM.				
Sheet	Issue				
6					

SEZIONI SU OSTACOLI

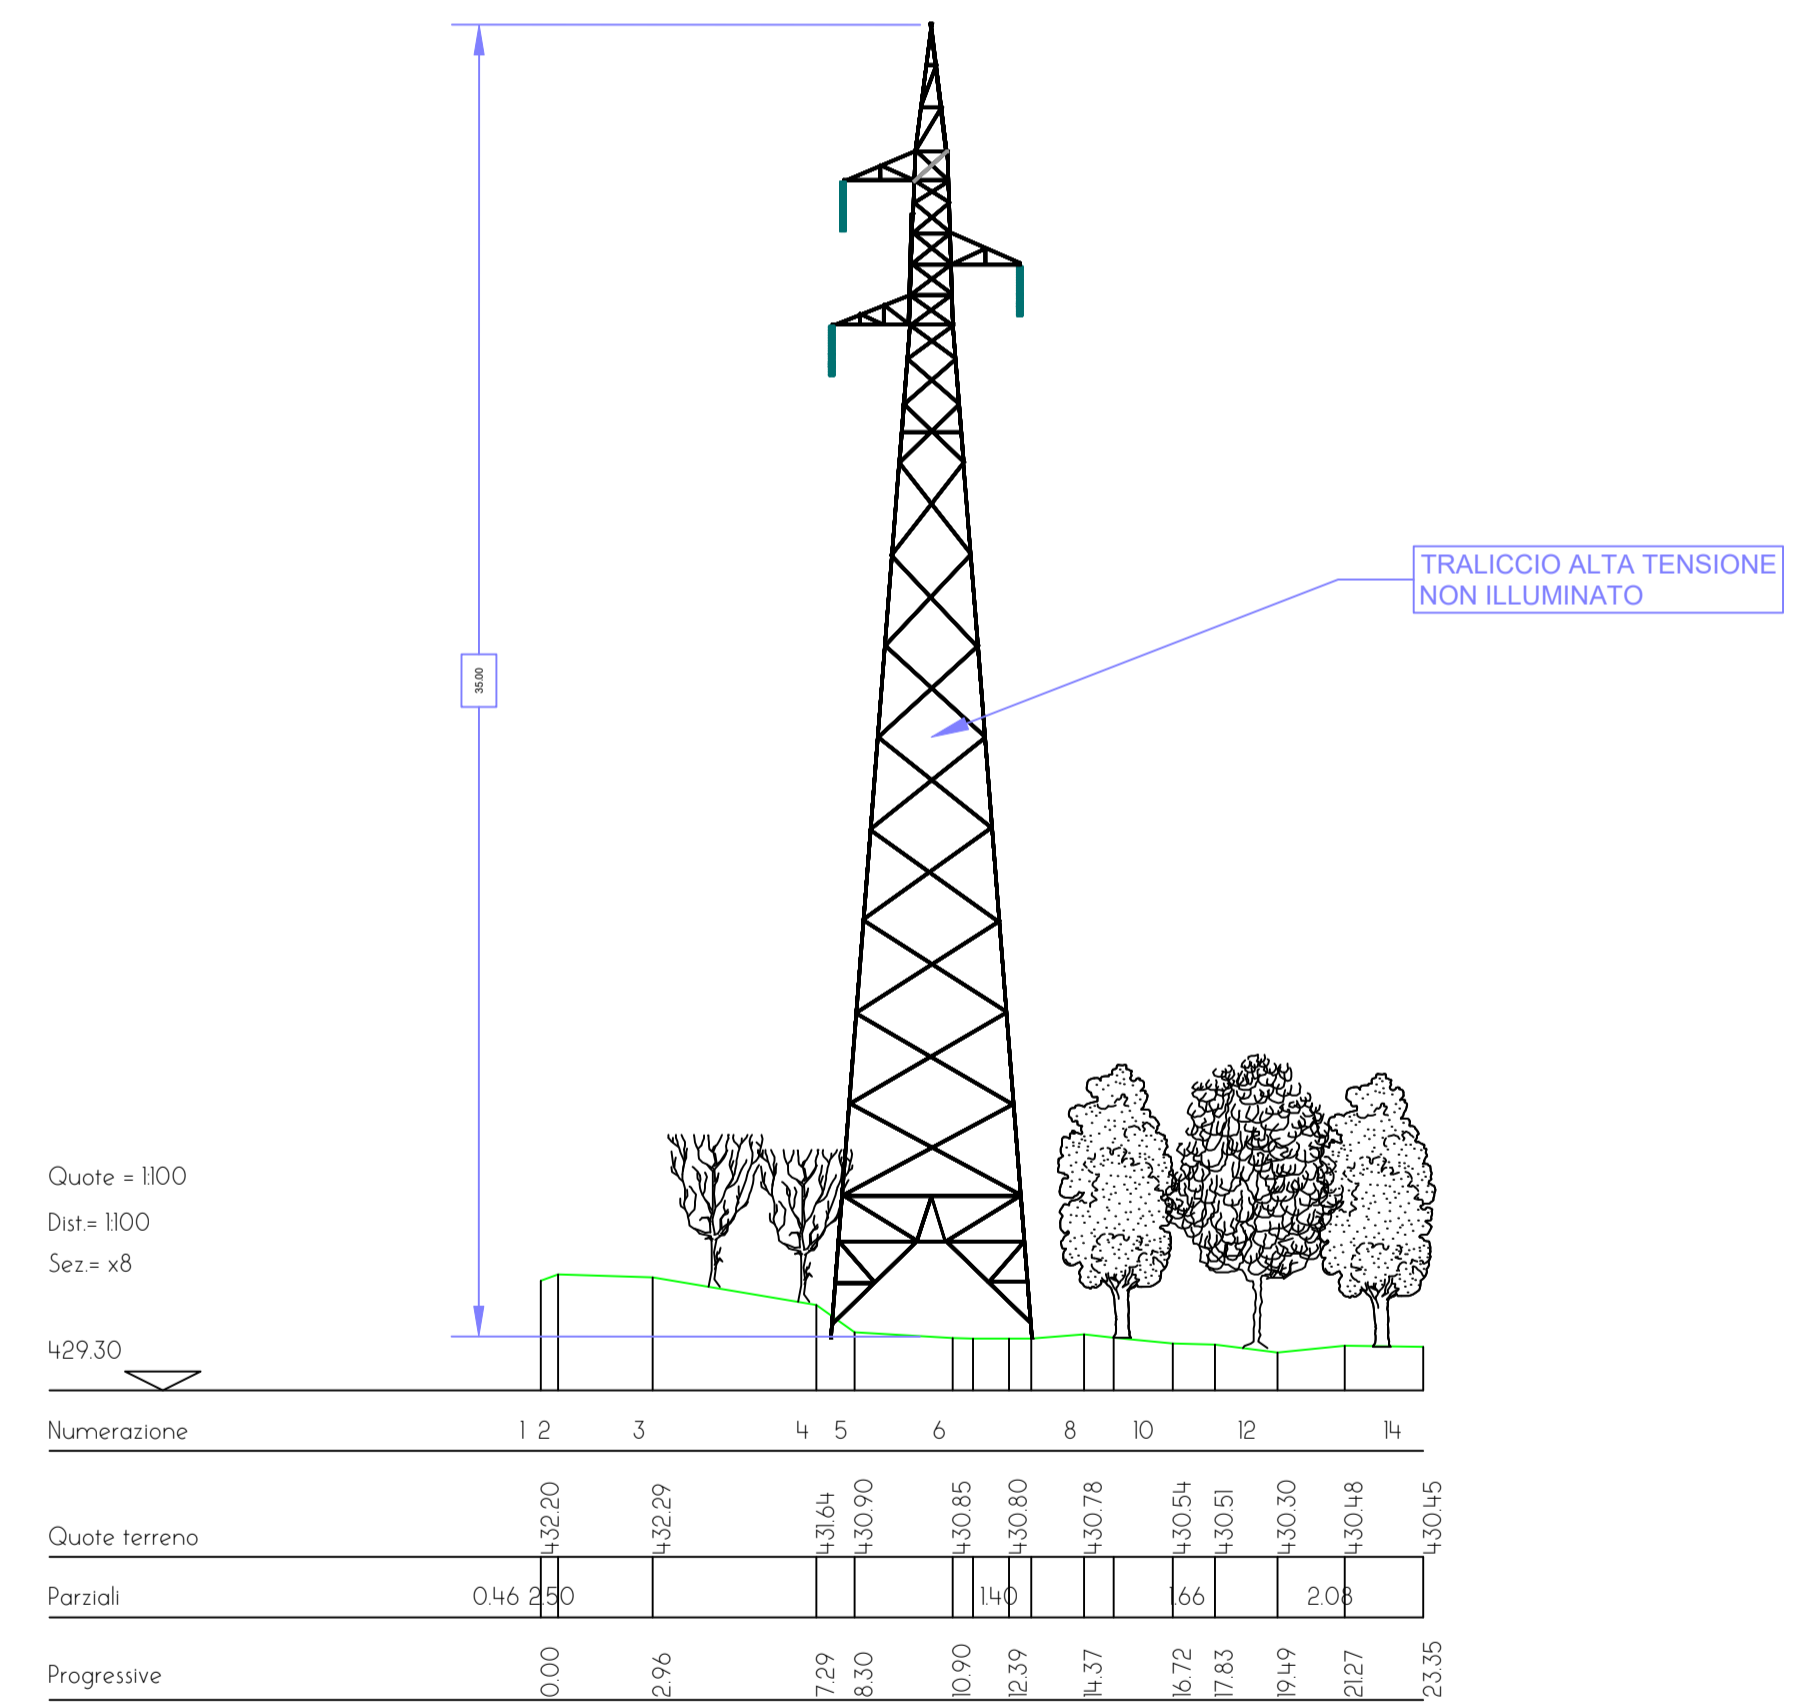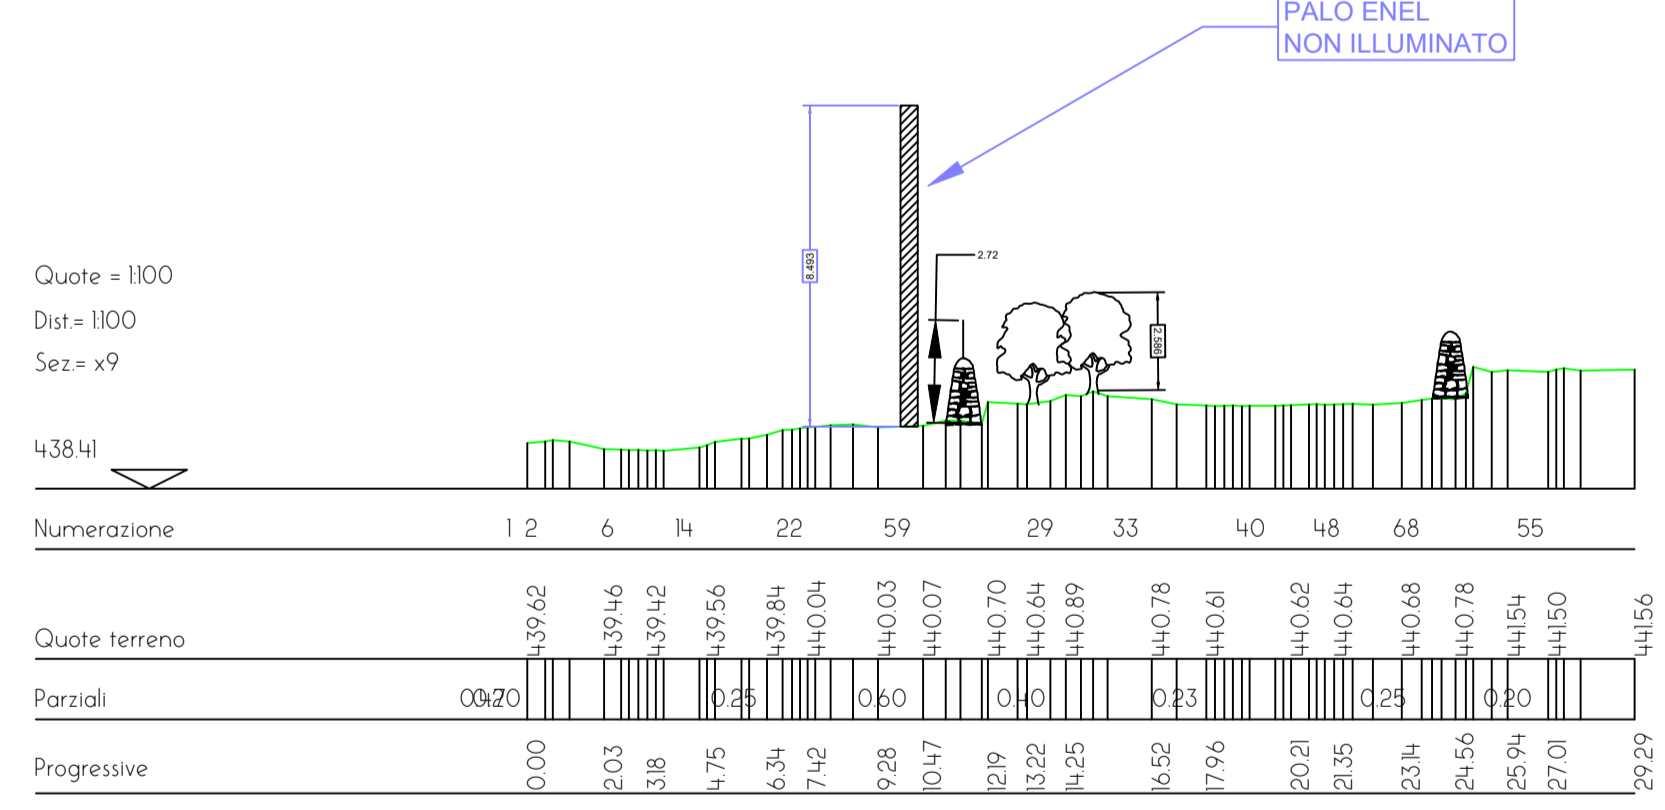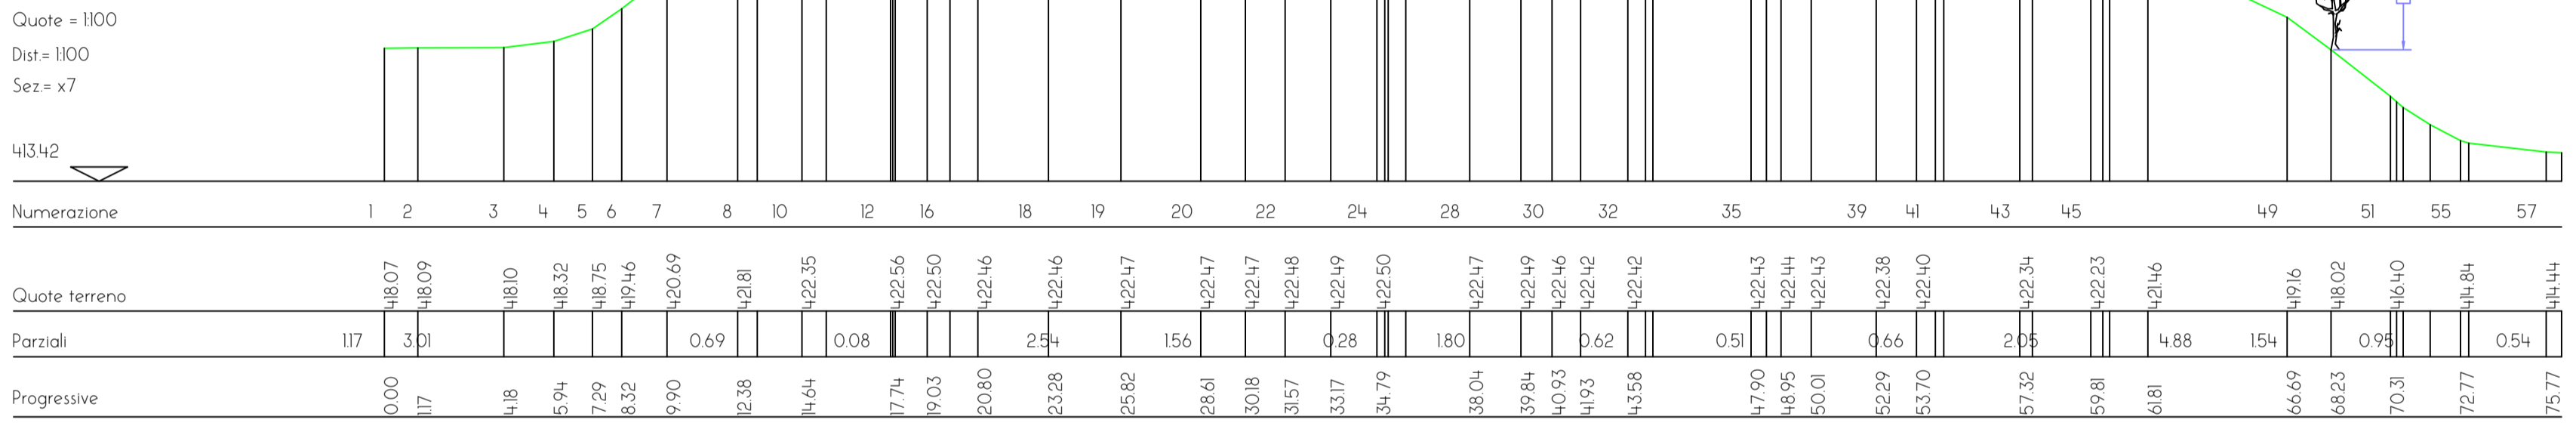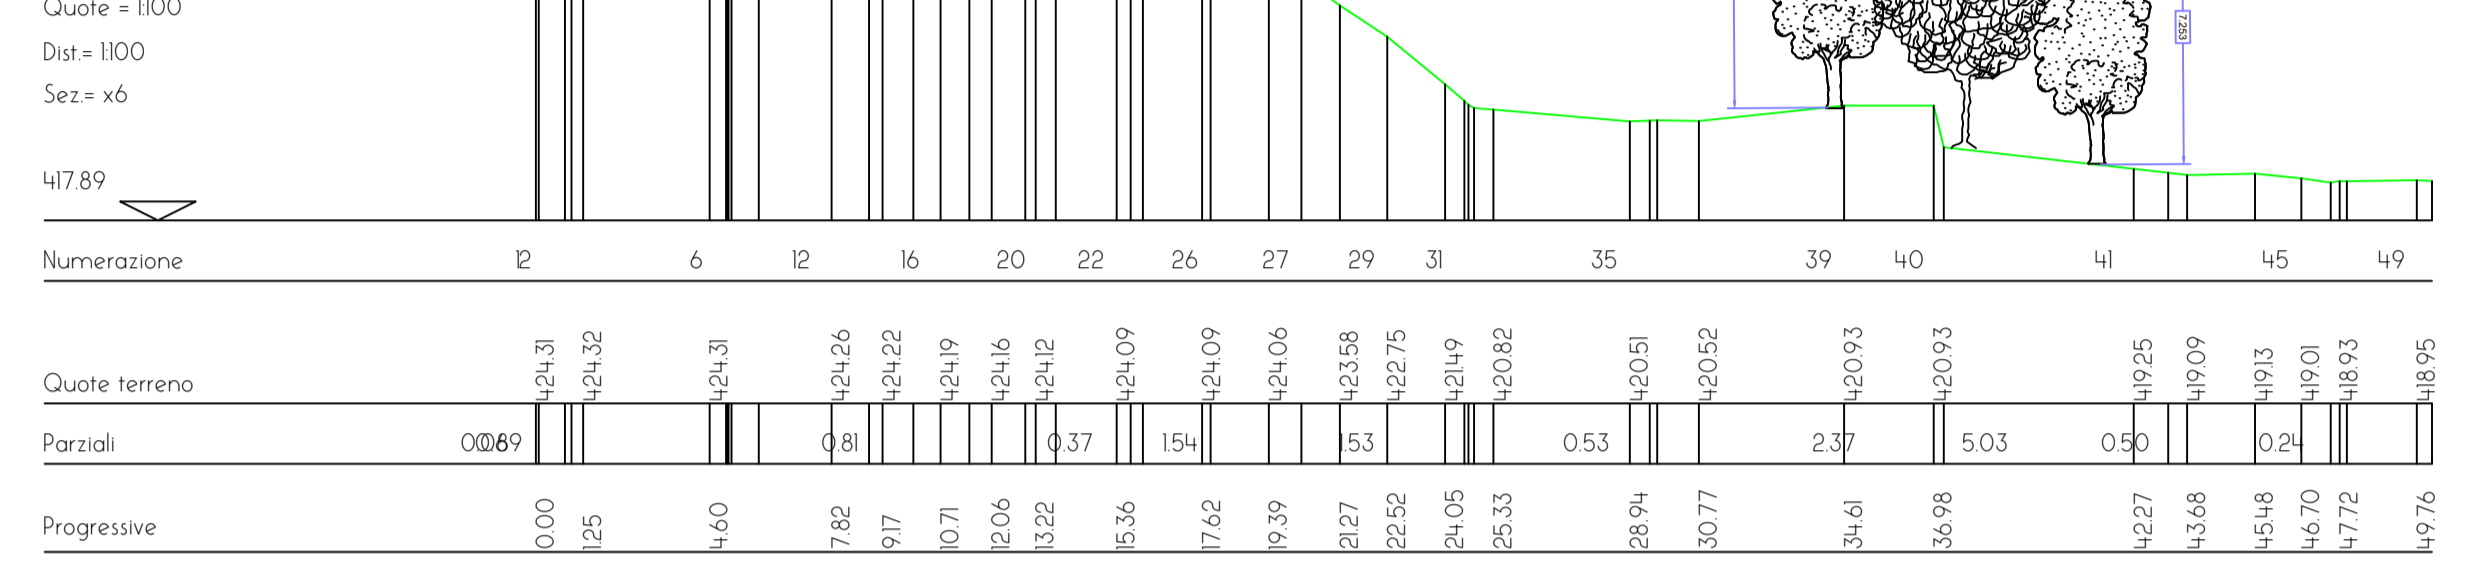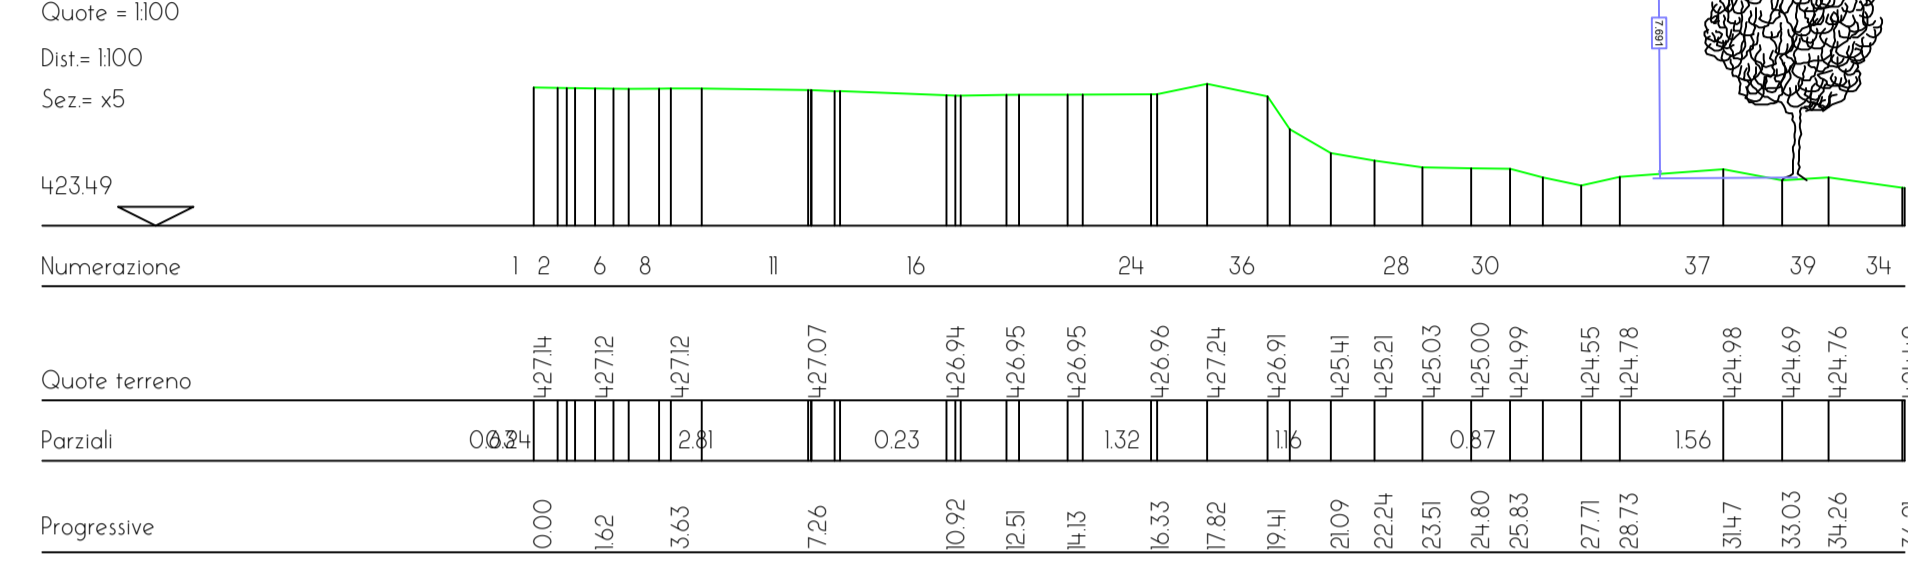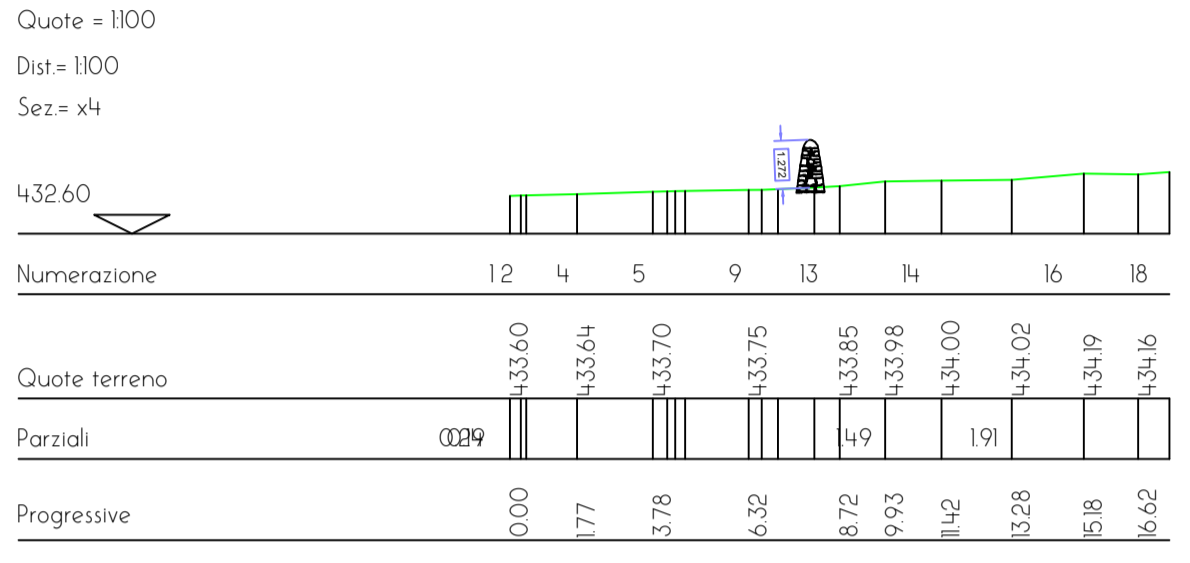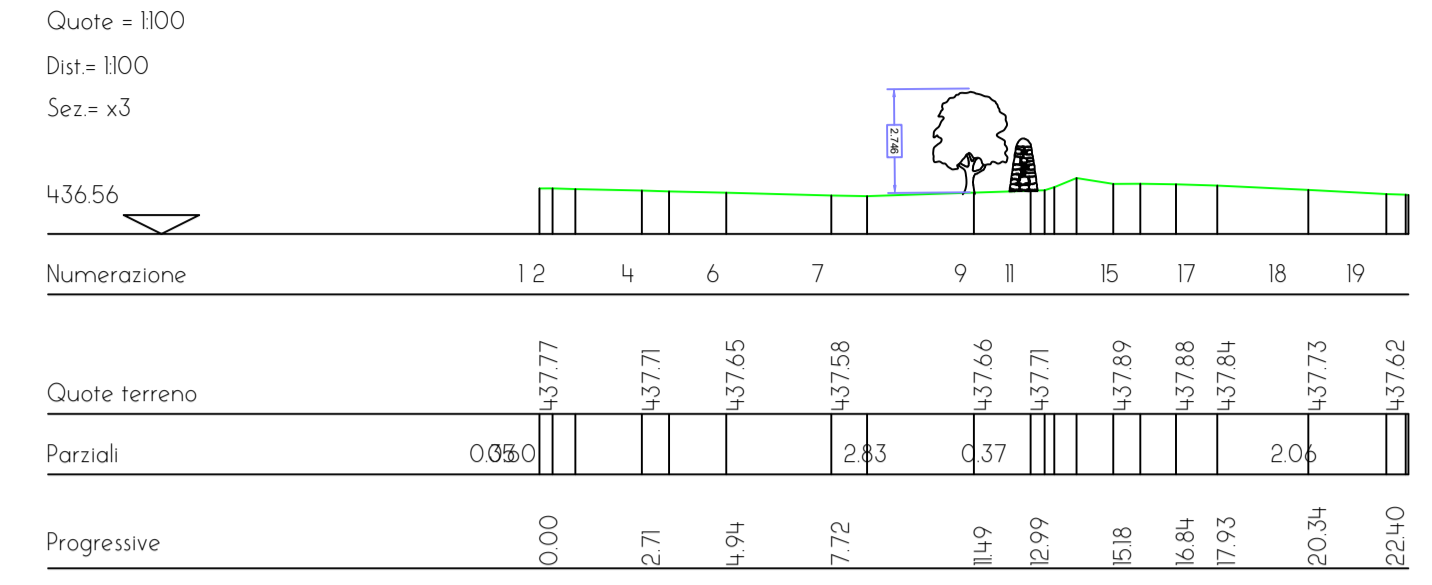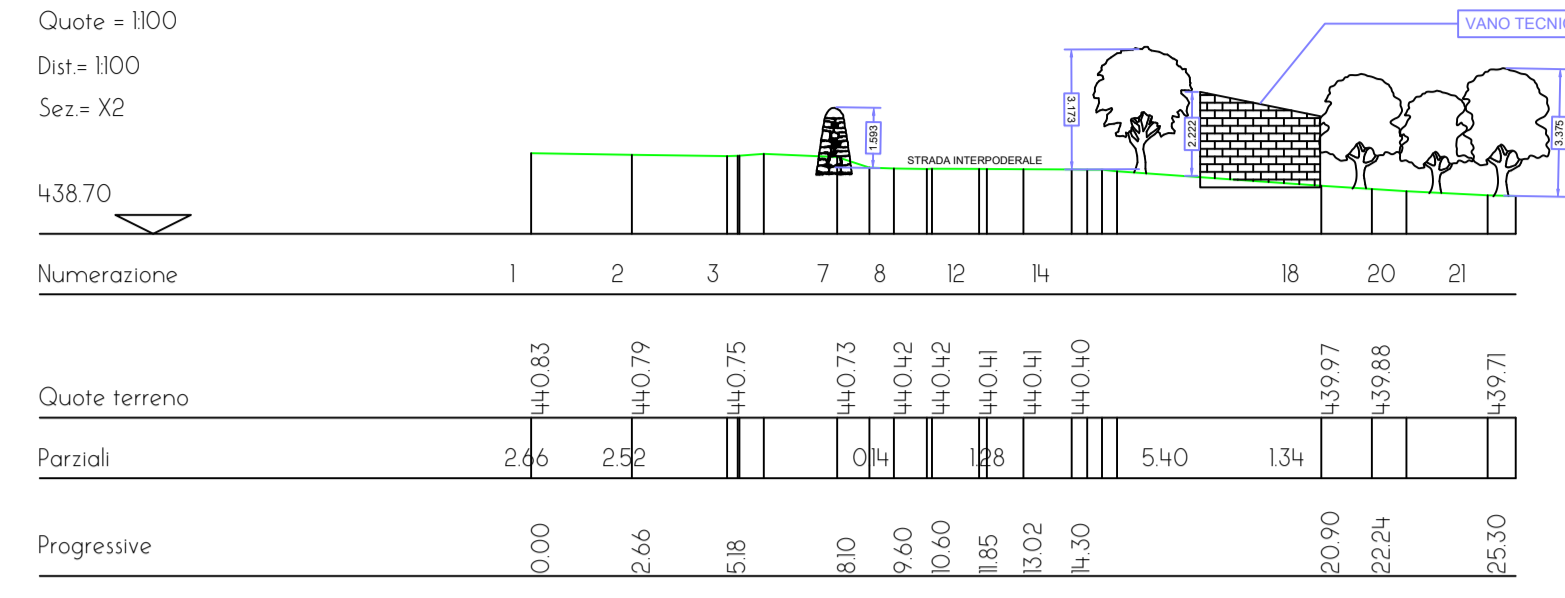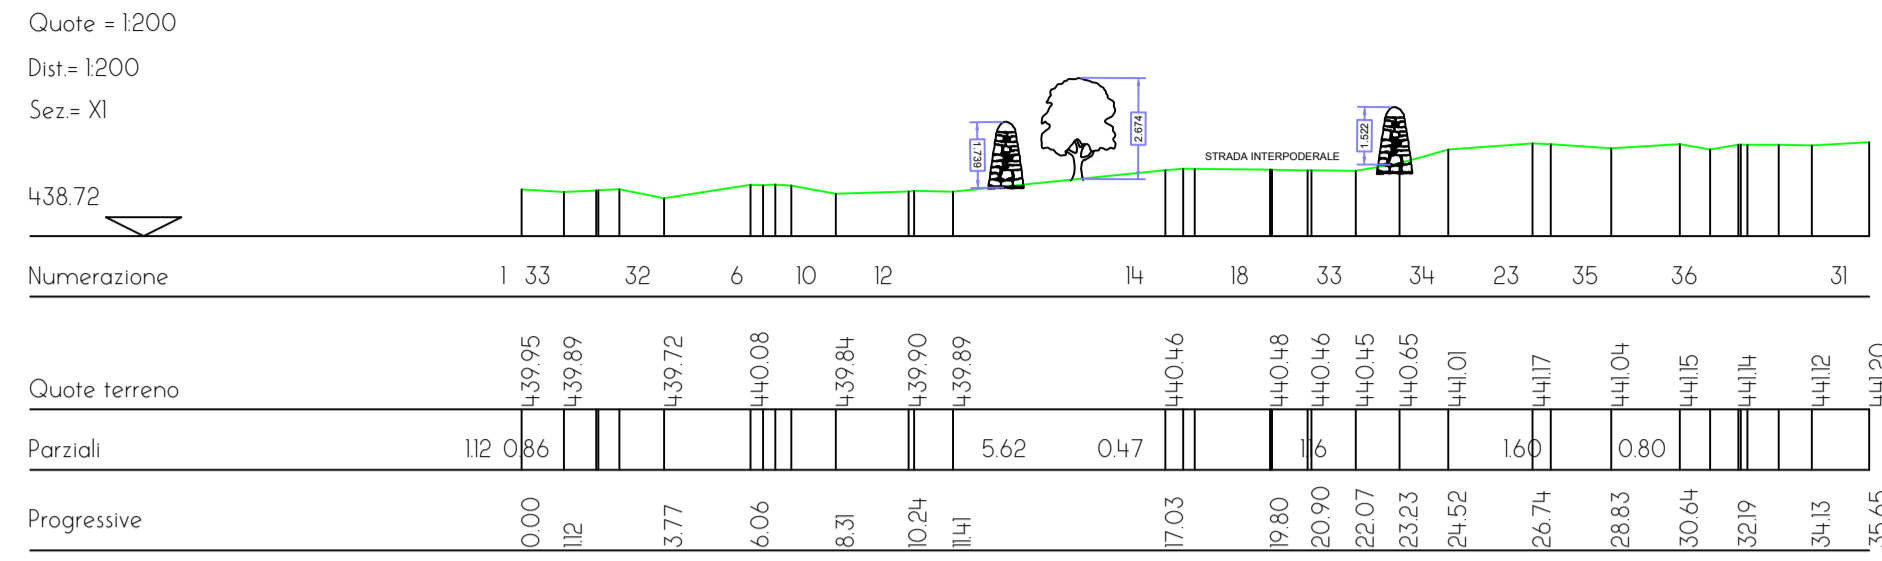

LEGENDA:

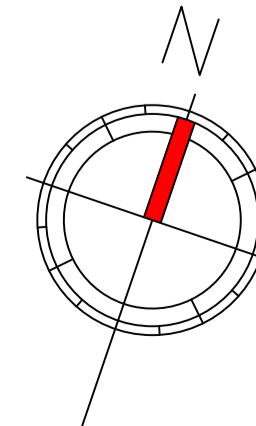


**SISTEMA DI COORDINATE:**  
ETRF 2000  
WGS84 - UTM - F33

**ALTIMETRIA:**  
QUOTE ORTOMETRICHE SU ONDULAZIONE GEOIDE  
SU SISTEMA GLOBALE EGM 2008


1		23/02/2024	
EM. Issue	DESCRIZIONE - Description	COMPIL. Draw. up	VERIFIC. Check
TAV 7		CODICE IDENTIFICAZIONE Identification code	
TITOLO - Title		Arch. Salvatore Mancini	
IMPIANTO - Plant		DATA - Date	SCALA GRAFICA - Graphic scale
SEZIONI		23/02/2024	1:100
FORMATO: A1			

TRALICCIO LINEA ELETTRICA ALTA TENSIONE - rif. Sezione 'x8'

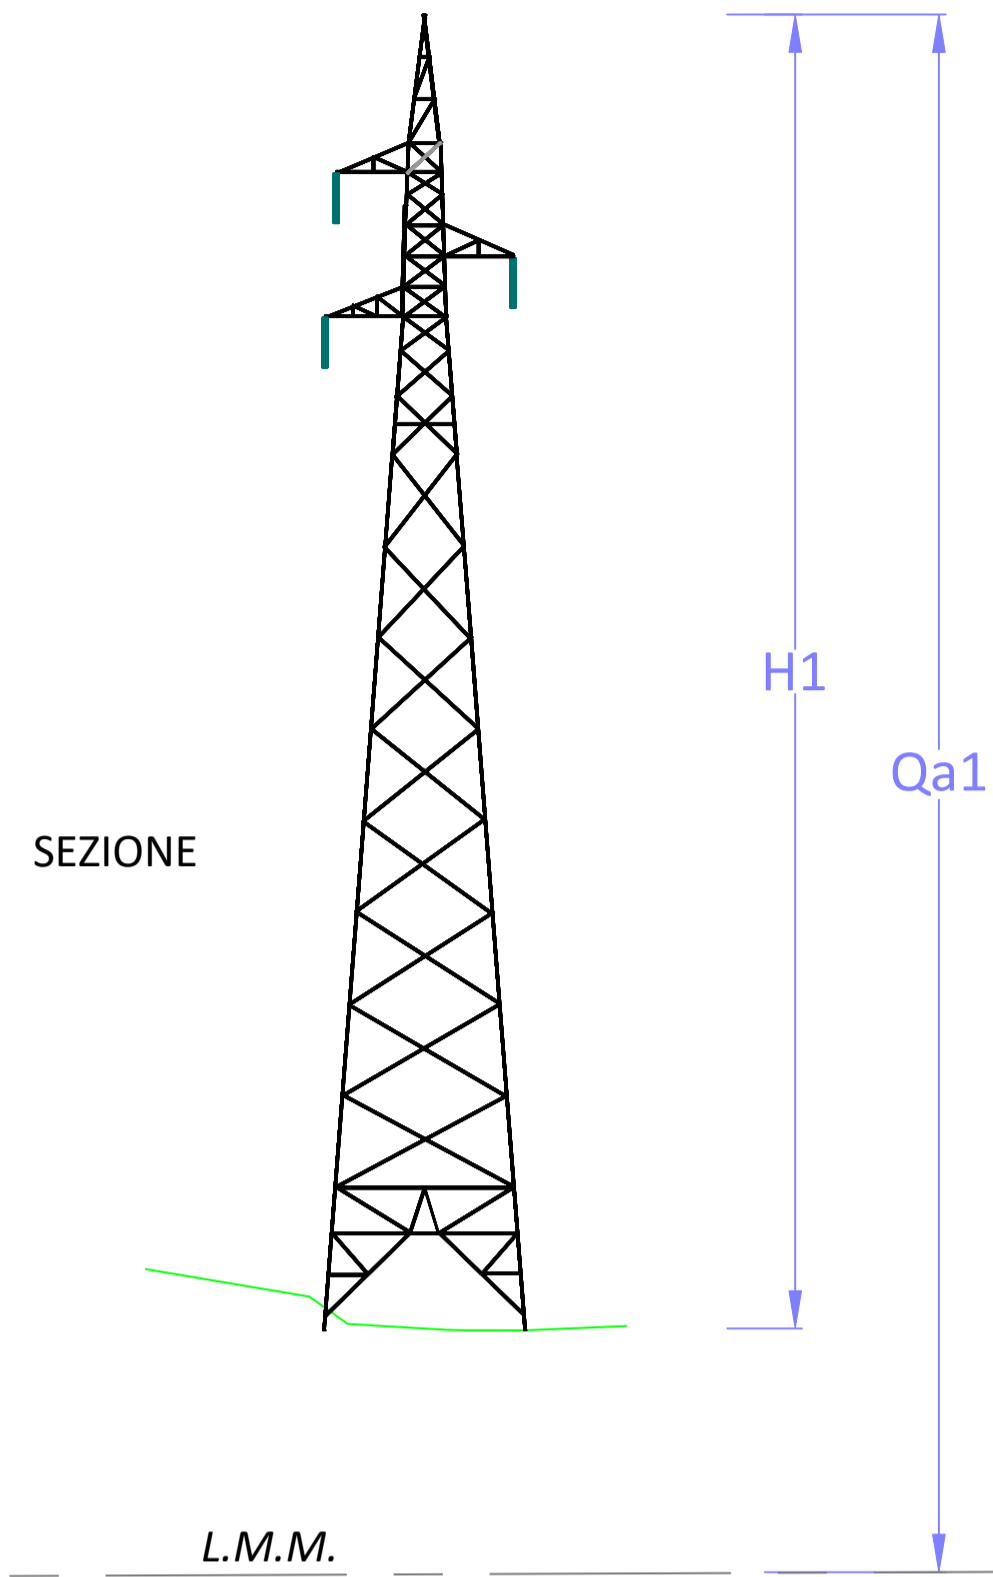


G1	466692.9006;4079652.5362
Qa1	465.80 mt.
H1	35.00 mt.

PIANTA

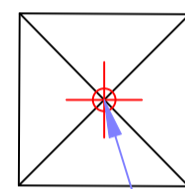


G1

PALO ENEL / MURETTO / SIEPE - rif. Sezione 'x9'

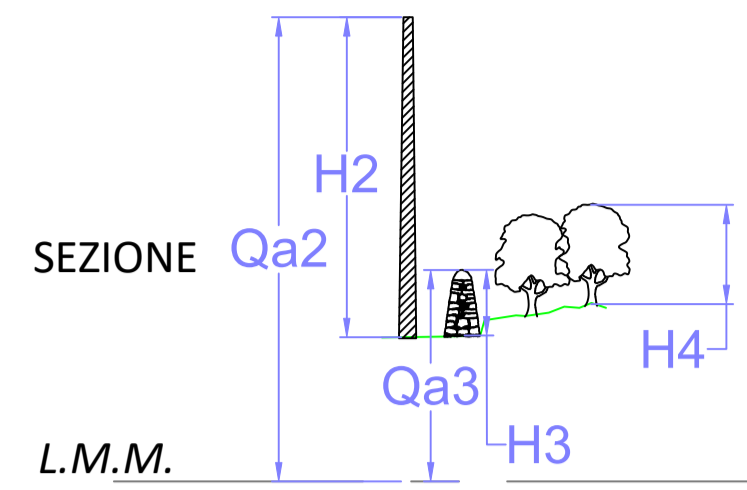

G3

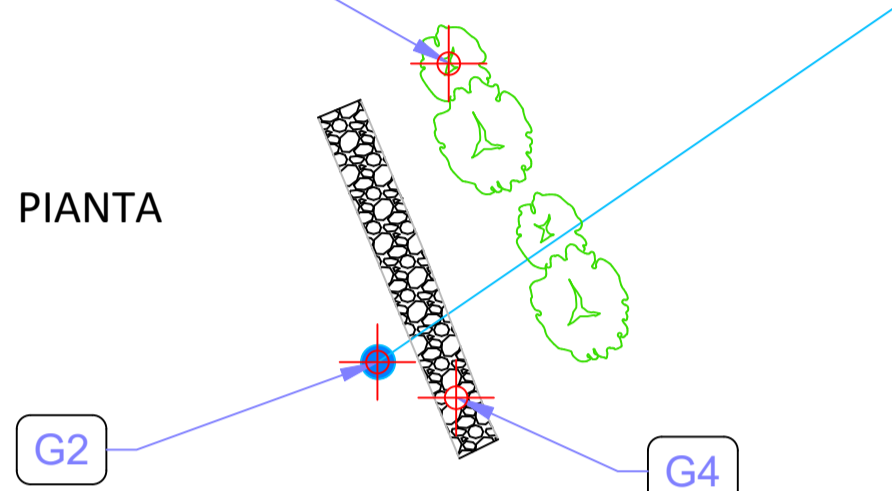


G2


G4

G2	467019.9876;4079710.6567
Qa2	448.53 mt.
H2	8.50 mt.
G3	467020.7123;4079718.4226
Qa3	441.26 mt.
H3	2.60 mt.
G4	467023.7718;4079709.0256
Qa4	443.60 mt.
H4	1.70 mt.

MURETTO / SIEPE / VANO TECNICO / SIEPE - rif. Sezione 'x3'

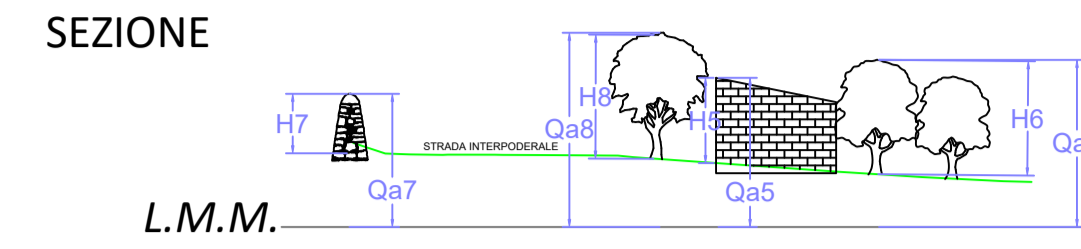

G7

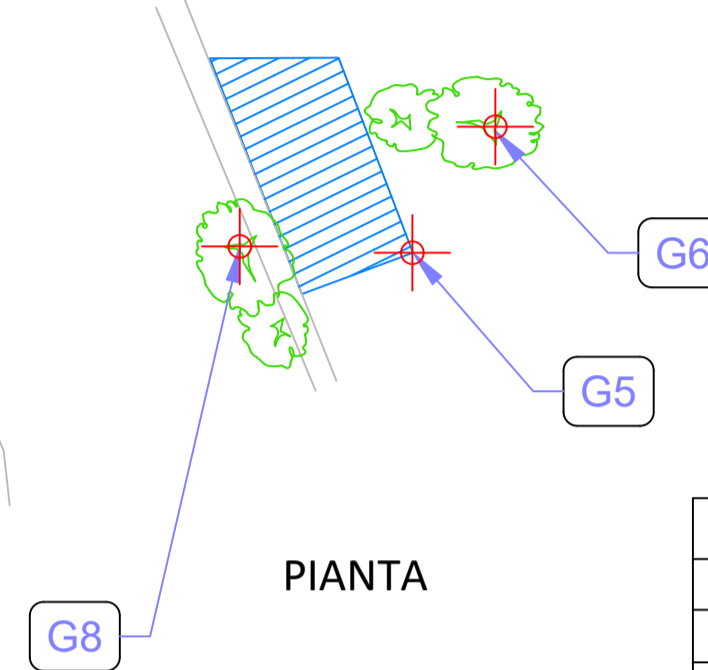

G6


G5

PIANTA

G8

G5	467078.0855;4079647.4523
Qa5	442.22 mt.
H5	2.25 mt.
G6	467075.8862;4079642.8364
Qa6	442.90 mt.
H6	3.02 mt.
G7	467092.2172;4079650.3749
Qa7	441.99 mt.
H7	1.57 mt.
G8	467082.5080;4079648.5879
Qa8	443.63 mt.
H8	3.28 mt.


ALBERI - rif. Sezione 'x6'

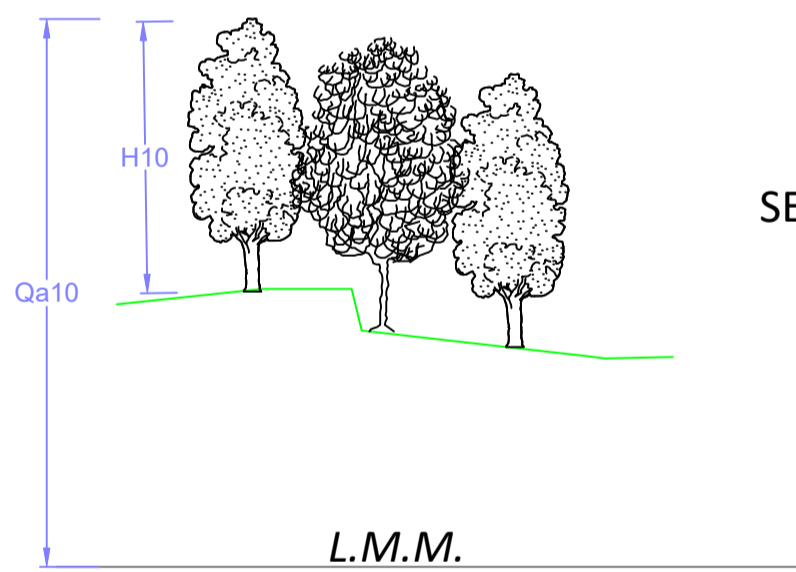

SEZIONE

L.M.M.


G9	466601.8962;4079467.0112
Qa9	428.11 mt.
H9	7.18 mt.

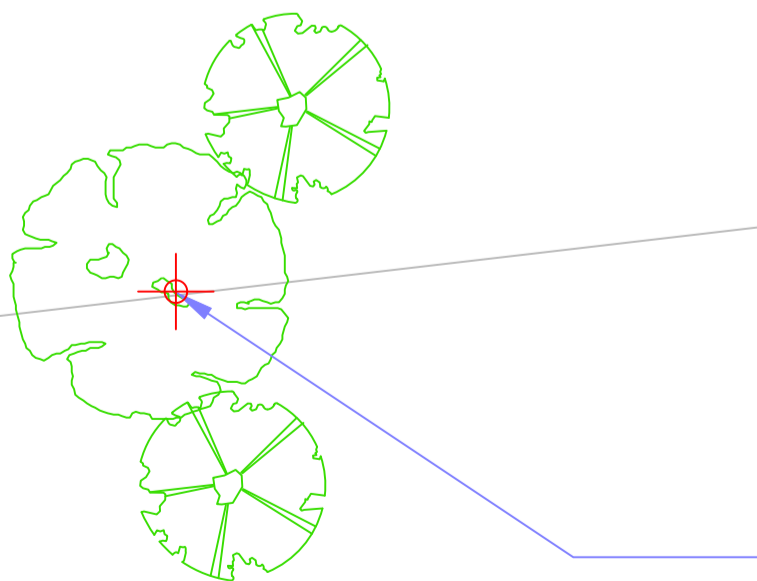

PIANTA


G10

ALBERI - rif. Sezione 'x5'

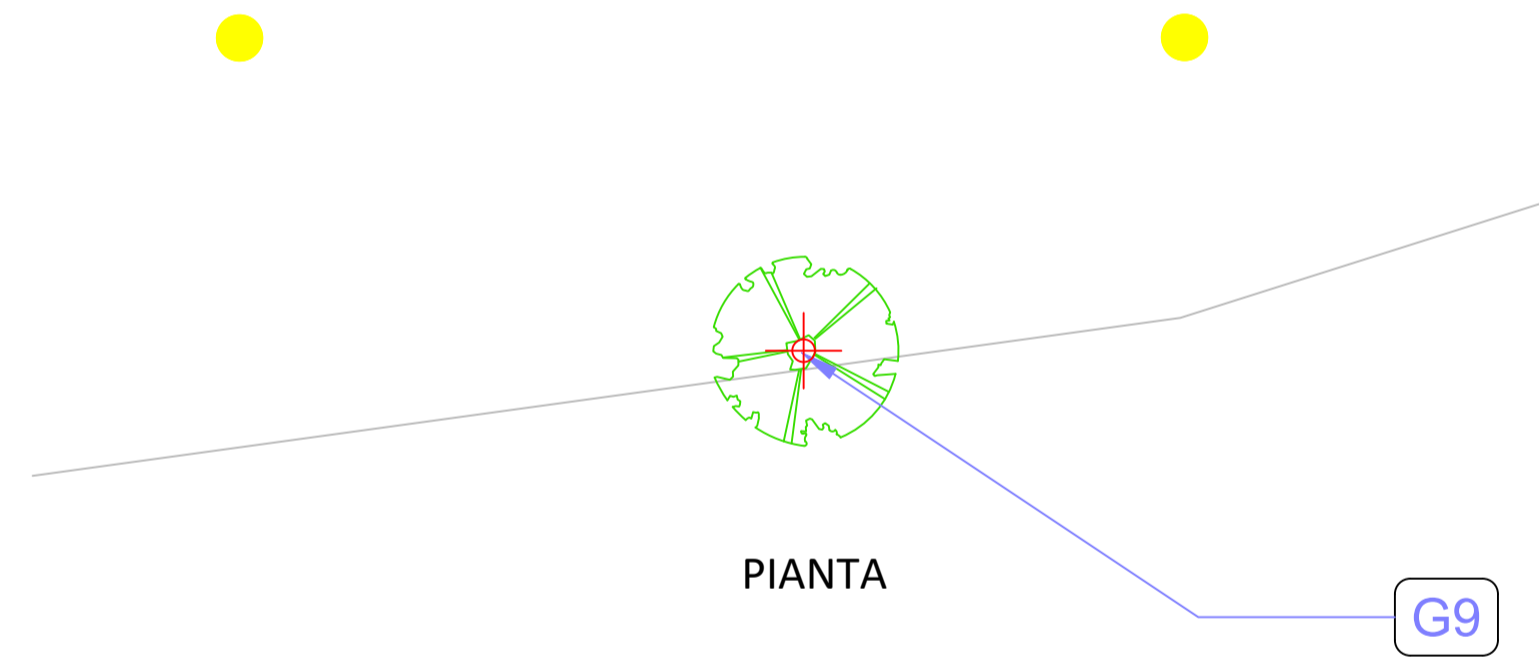

PIANTA

G9

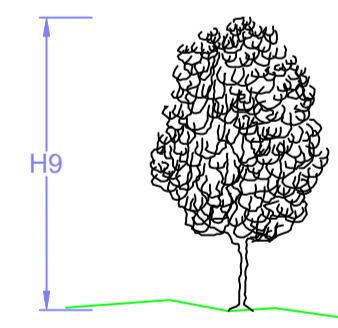


SEZIONE

L.M.M.

G9	466705.2042;4079517.0427
Qa9	422.44 mt.
H9	7.74 mt.

LEGENDA:

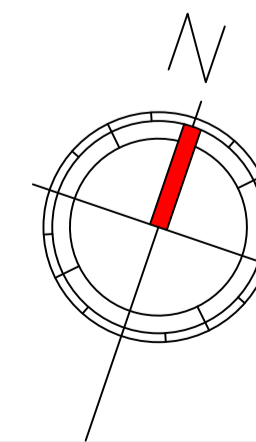

SISTEMA DI COORDINATE:

ETRF 2000  
WGS84 - UTM - F33

ALTIMETRIA:  
QUOTE ORTOMETRICHE SU ONDULAZIONE GEOIDE  
SU SISTEMA GLOBALE EGM 2008

EM. Issue		DESCRIZIONE - Description		COMPL. Drawn up	VERIFIC. Chk'd	APPROV. App'd	DATA Date																
1							23/02/2024																
TAV 8							<table border="1"> <tr> <td colspan="4">CODICE IDENTIFICAZIONE Identification code</td> </tr> <tr> <td>COMM.-Job</td> <td>E</td> <td>C</td> <td>T</td> </tr> <tr> <td>FOGLIO Sheet</td> <td>8</td> <td></td> <td></td> </tr> <tr> <td colspan="2"></td> <td>EM. Issue</td> <td></td> </tr> </table>	CODICE IDENTIFICAZIONE Identification code				COMM.-Job	E	C	T	FOGLIO Sheet	8					EM. Issue	
CODICE IDENTIFICAZIONE Identification code																							
COMM.-Job	E	C	T																				
FOGLIO Sheet	8																						
		EM. Issue																					
Arch. Salvatore Mancini																							
IMPIANTO - Plant		DATA - Date		SCALA GRAFICA - Graphic scale		FORMATO:																	
SCHEDE OSTACOLI		23/02/2024		1:100		A1																	